


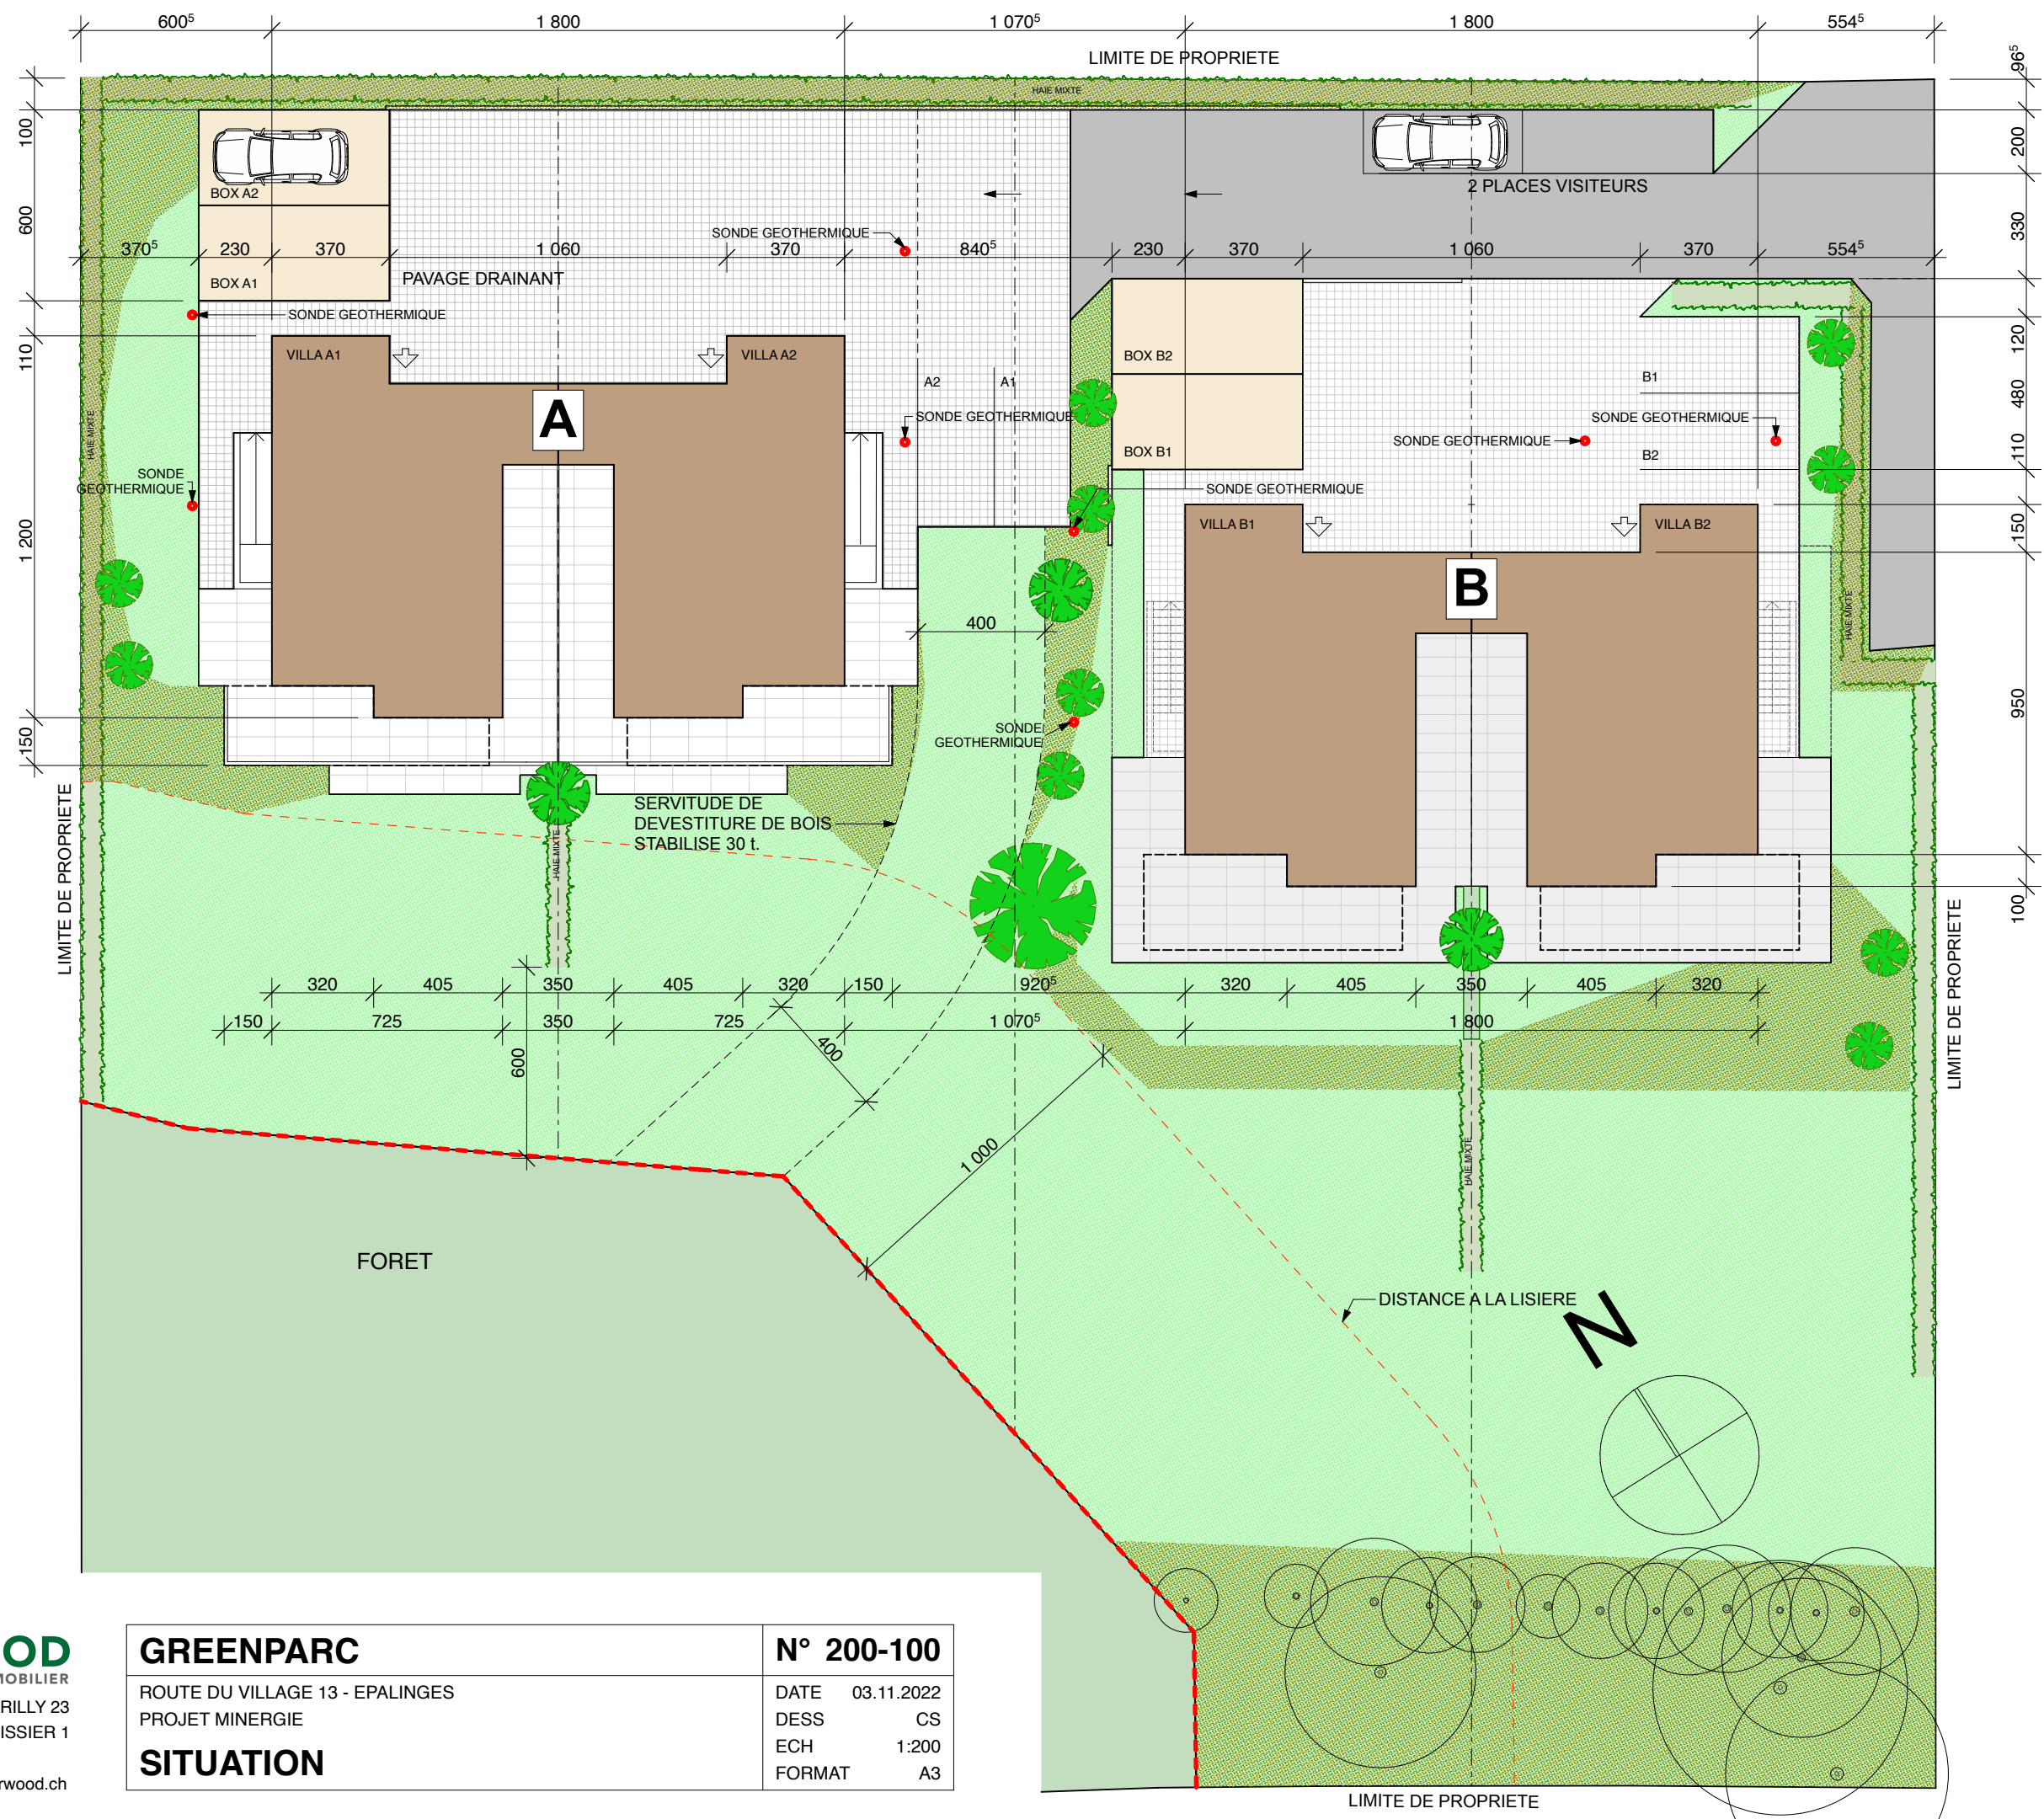


GREENPARC

ROUTE DU VILLAGE 13 - EPALINGES
PROJET MINERGIE

SITUATION


N° 200-100

DATE 03.11.2022
DESS CS
ECH 1:200
FORMAT A3

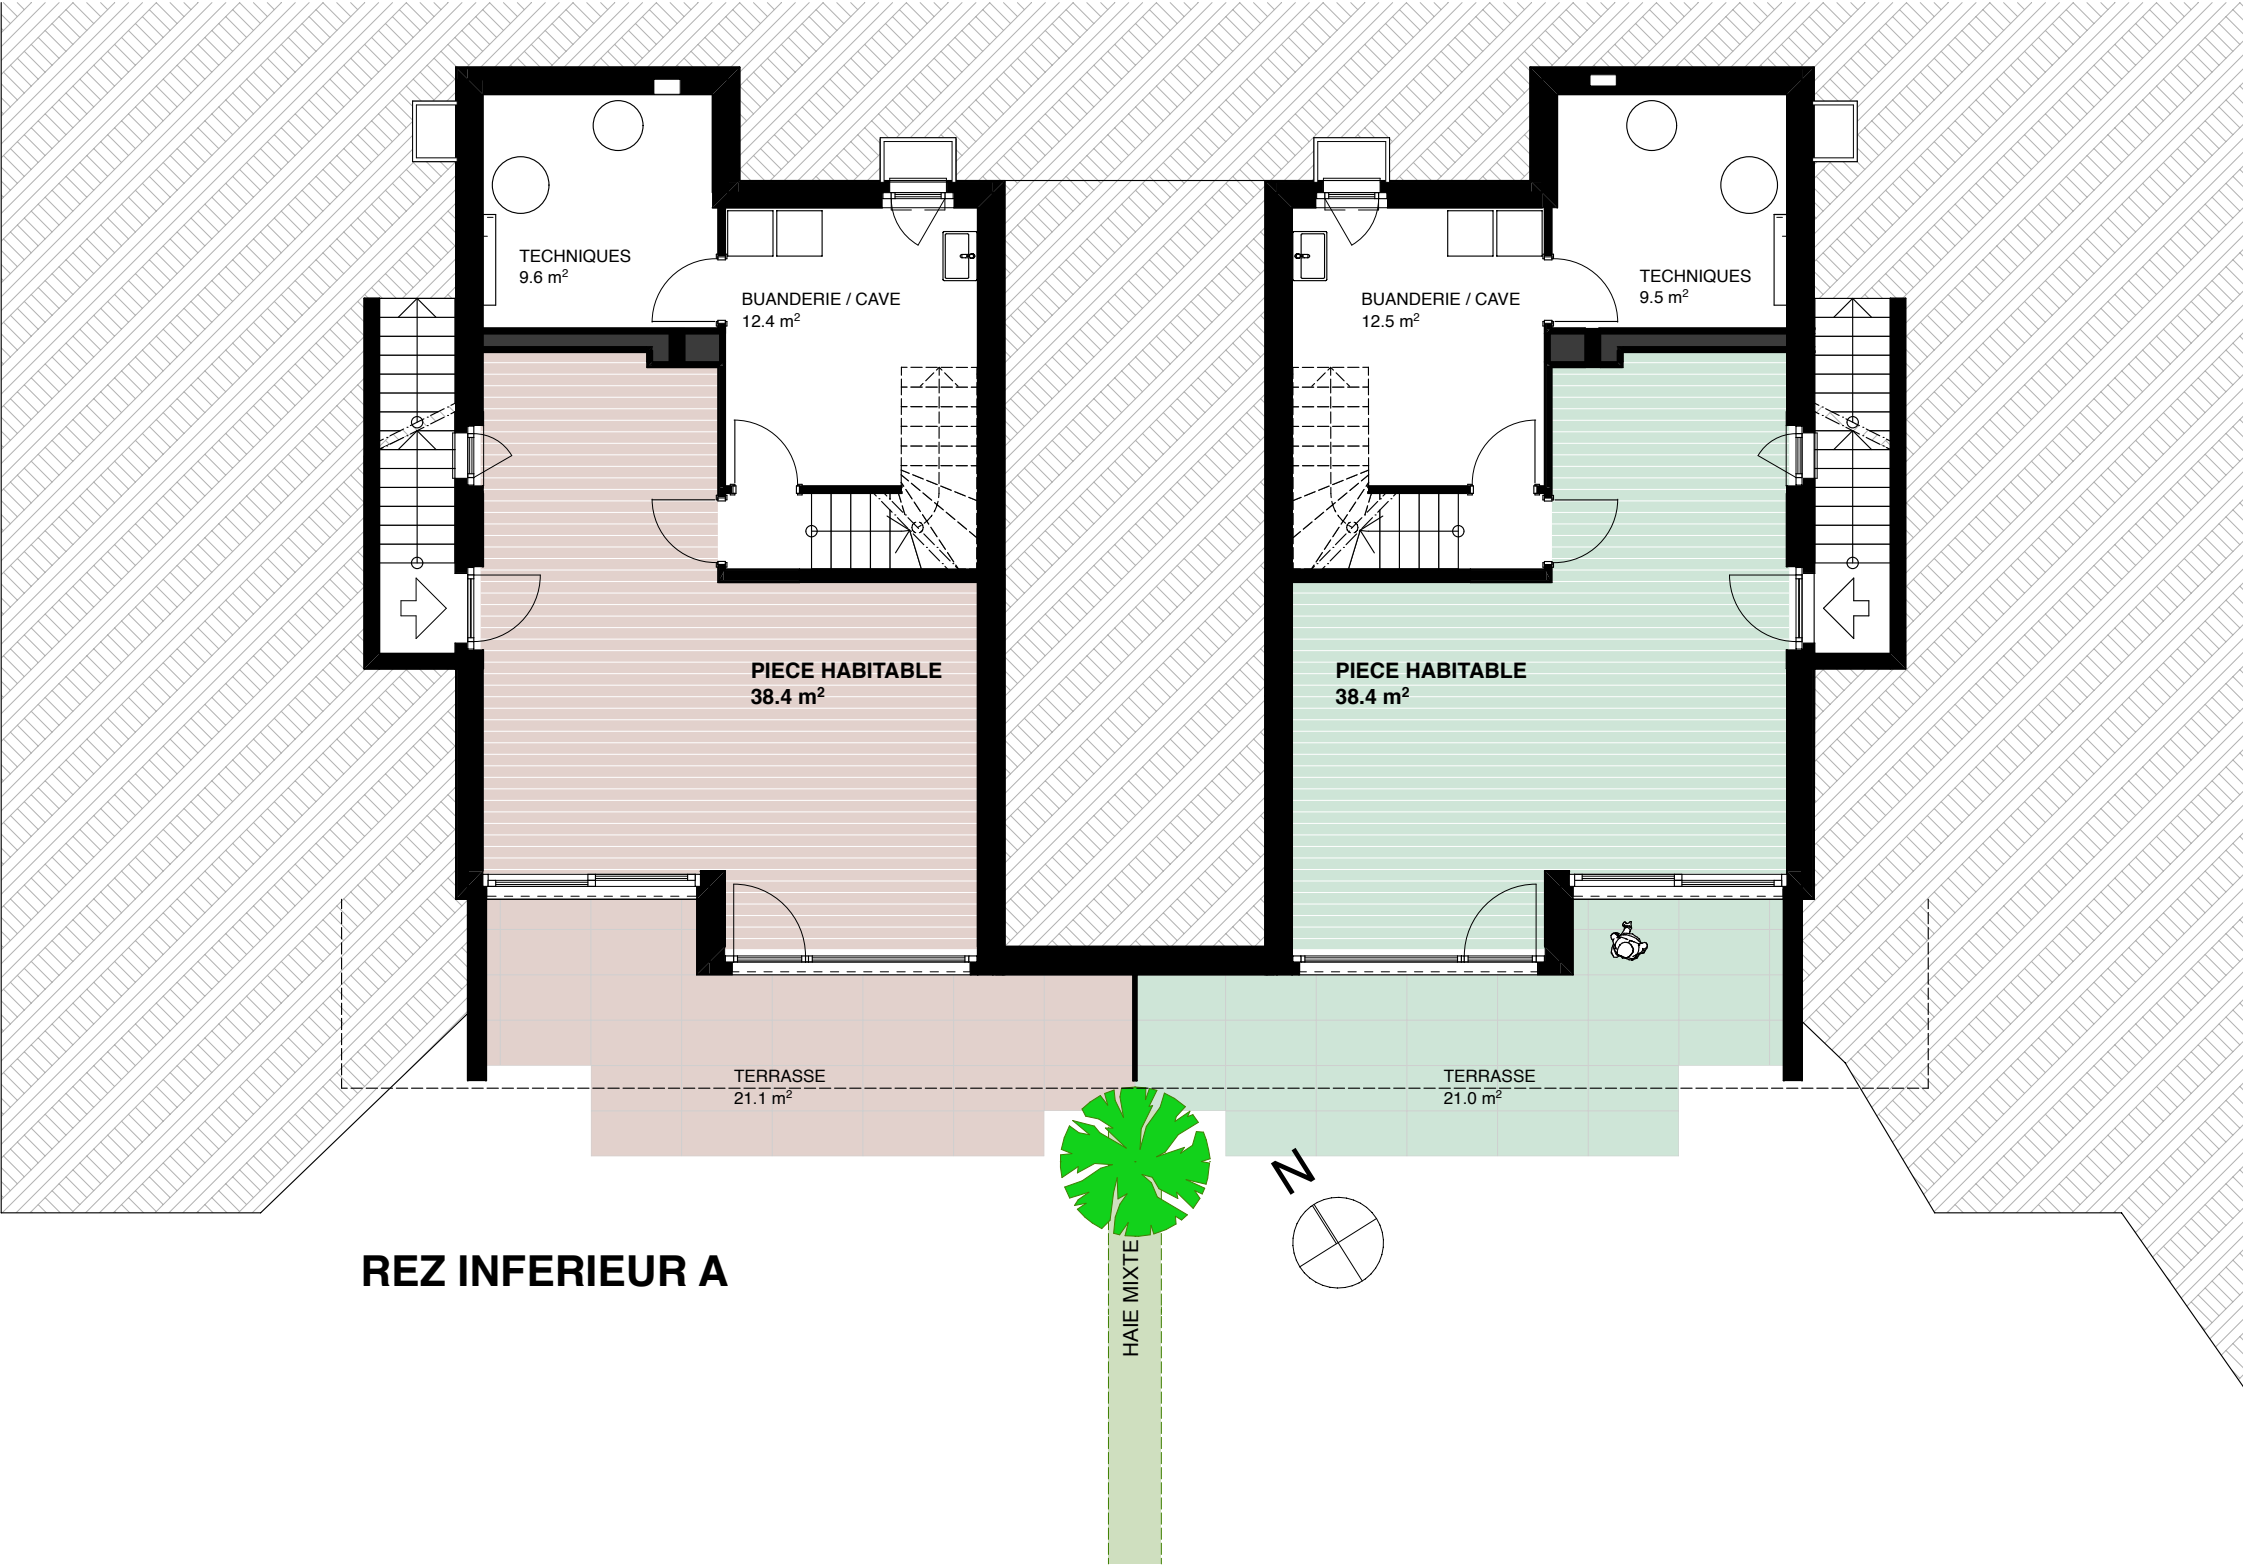


REZ INFERIEUR A

GREENPARC	N° 100-098
ROUTE DU VILLAGE 13 - EPALINGES	DATE 05.06.2023
REZ INFERIEUR A	DESS CS
	ECH 1:100
	FORMAT A3

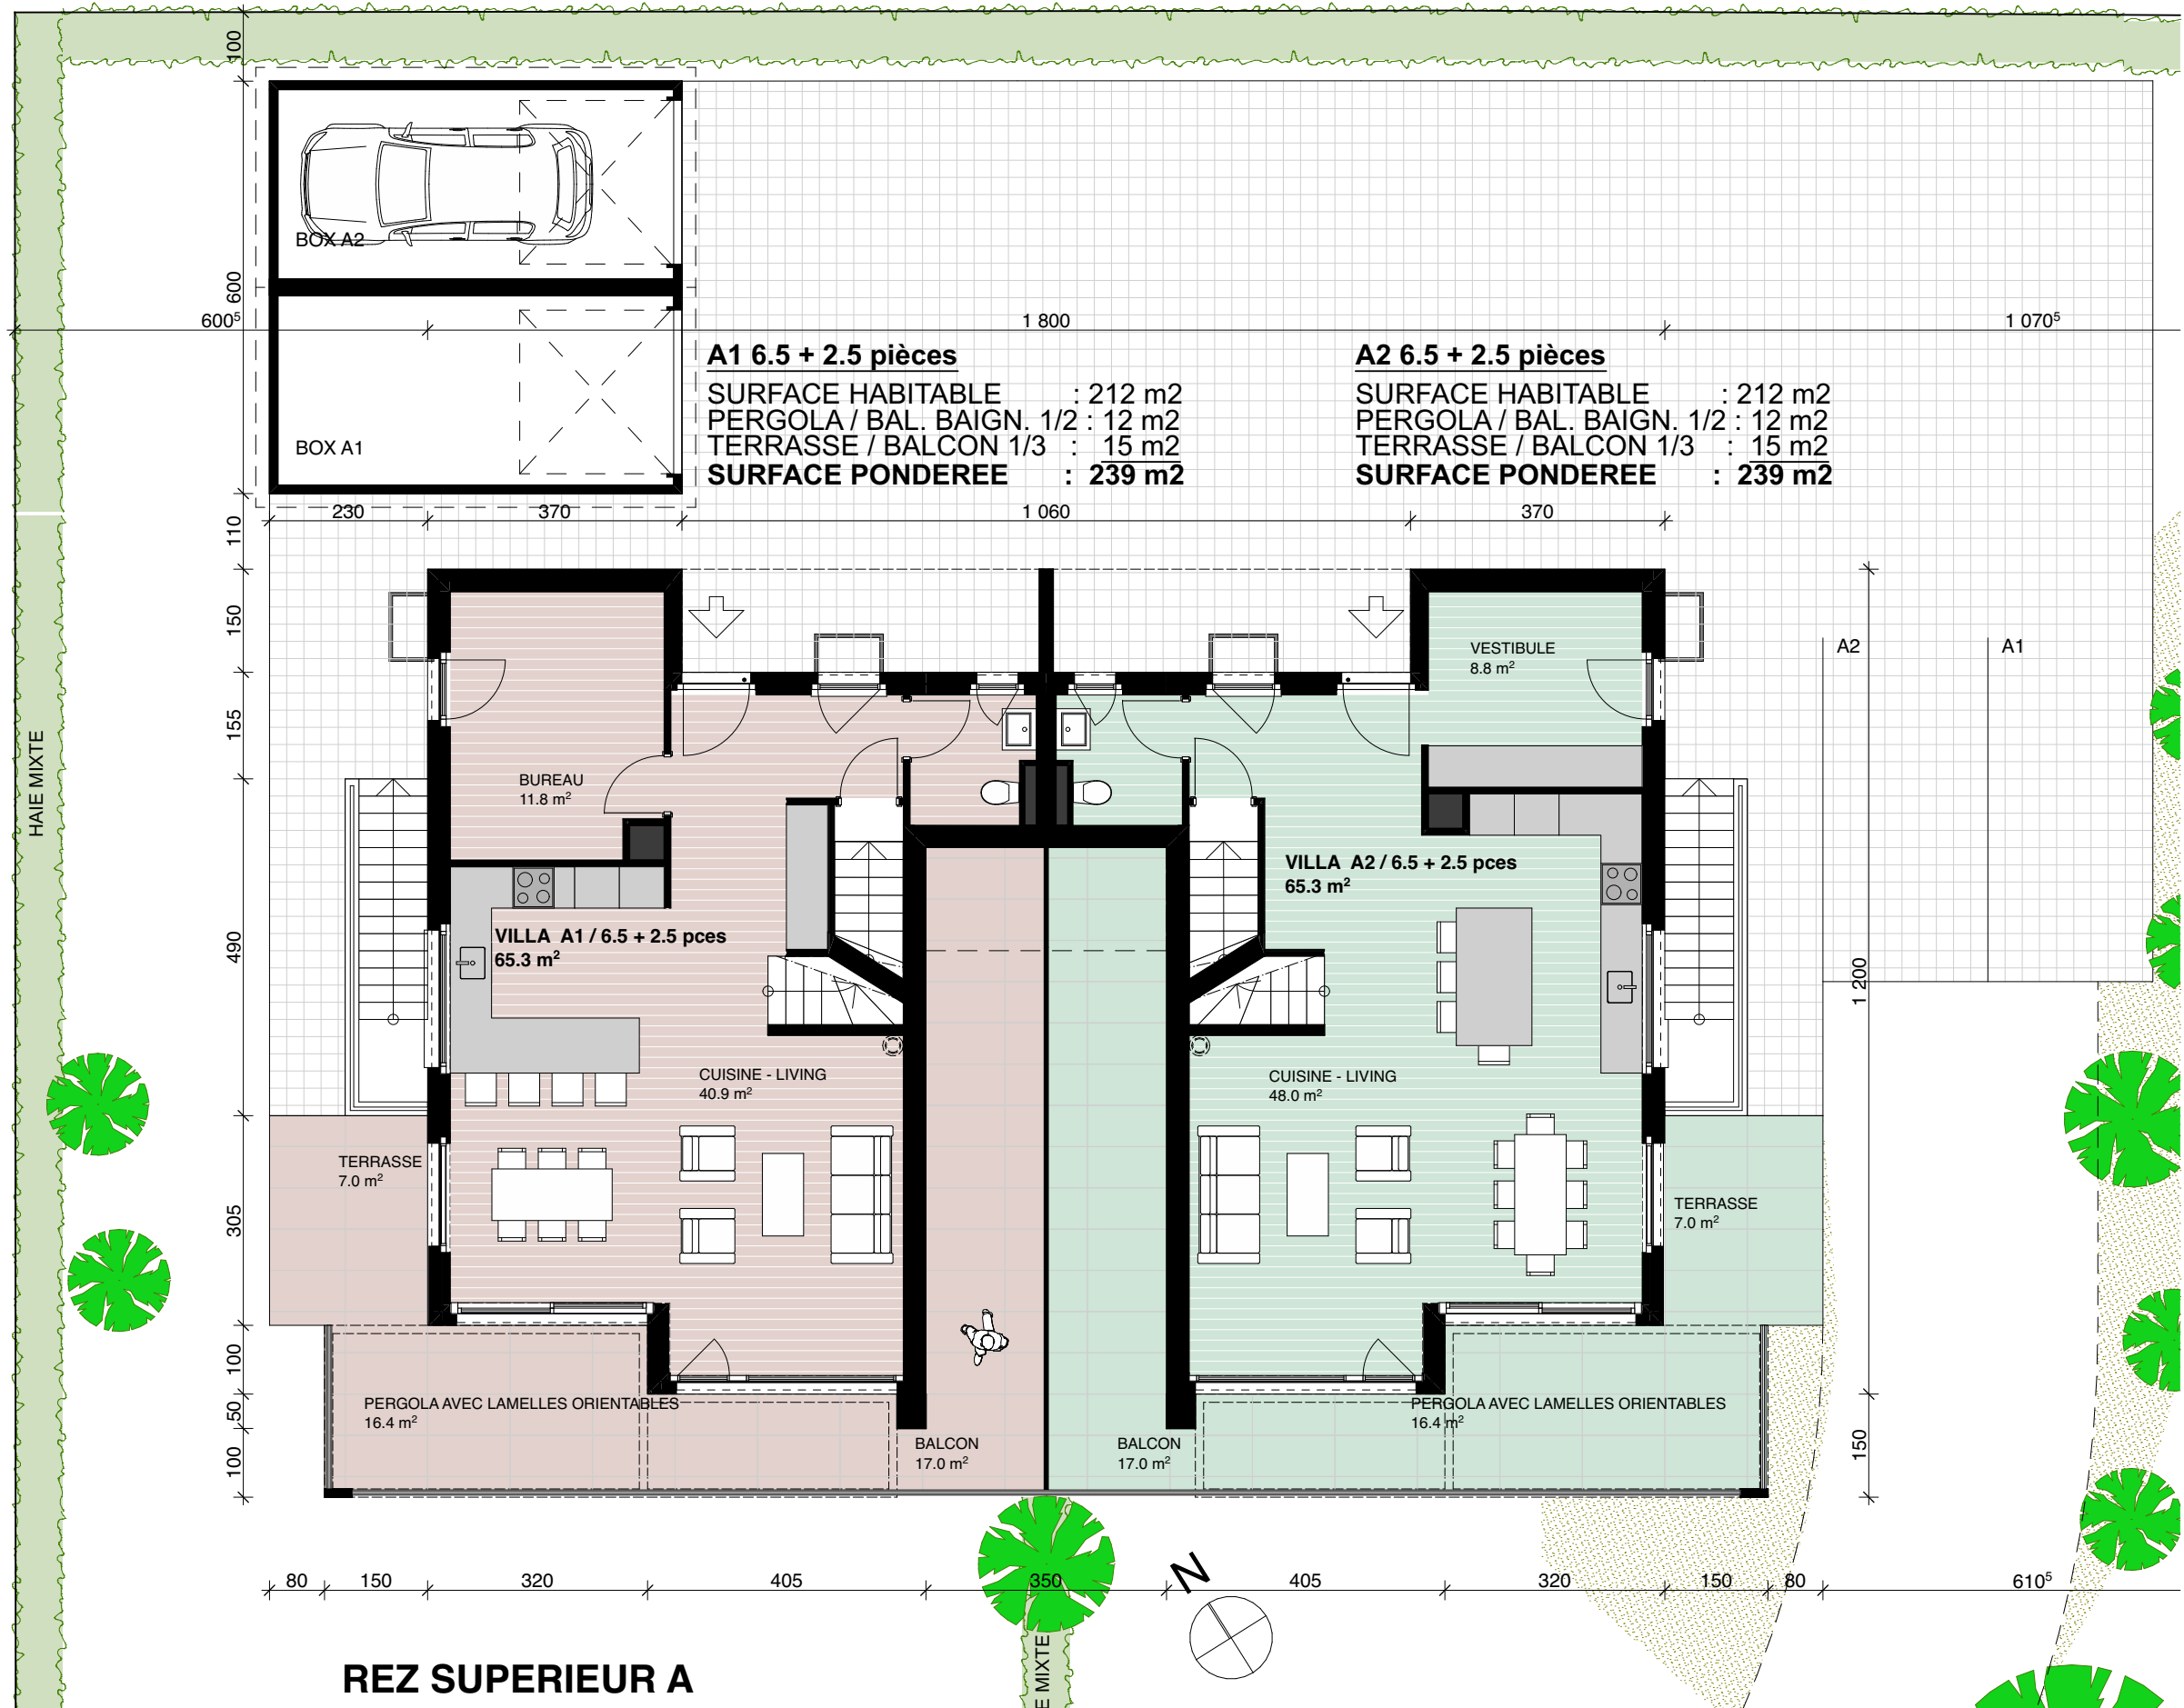




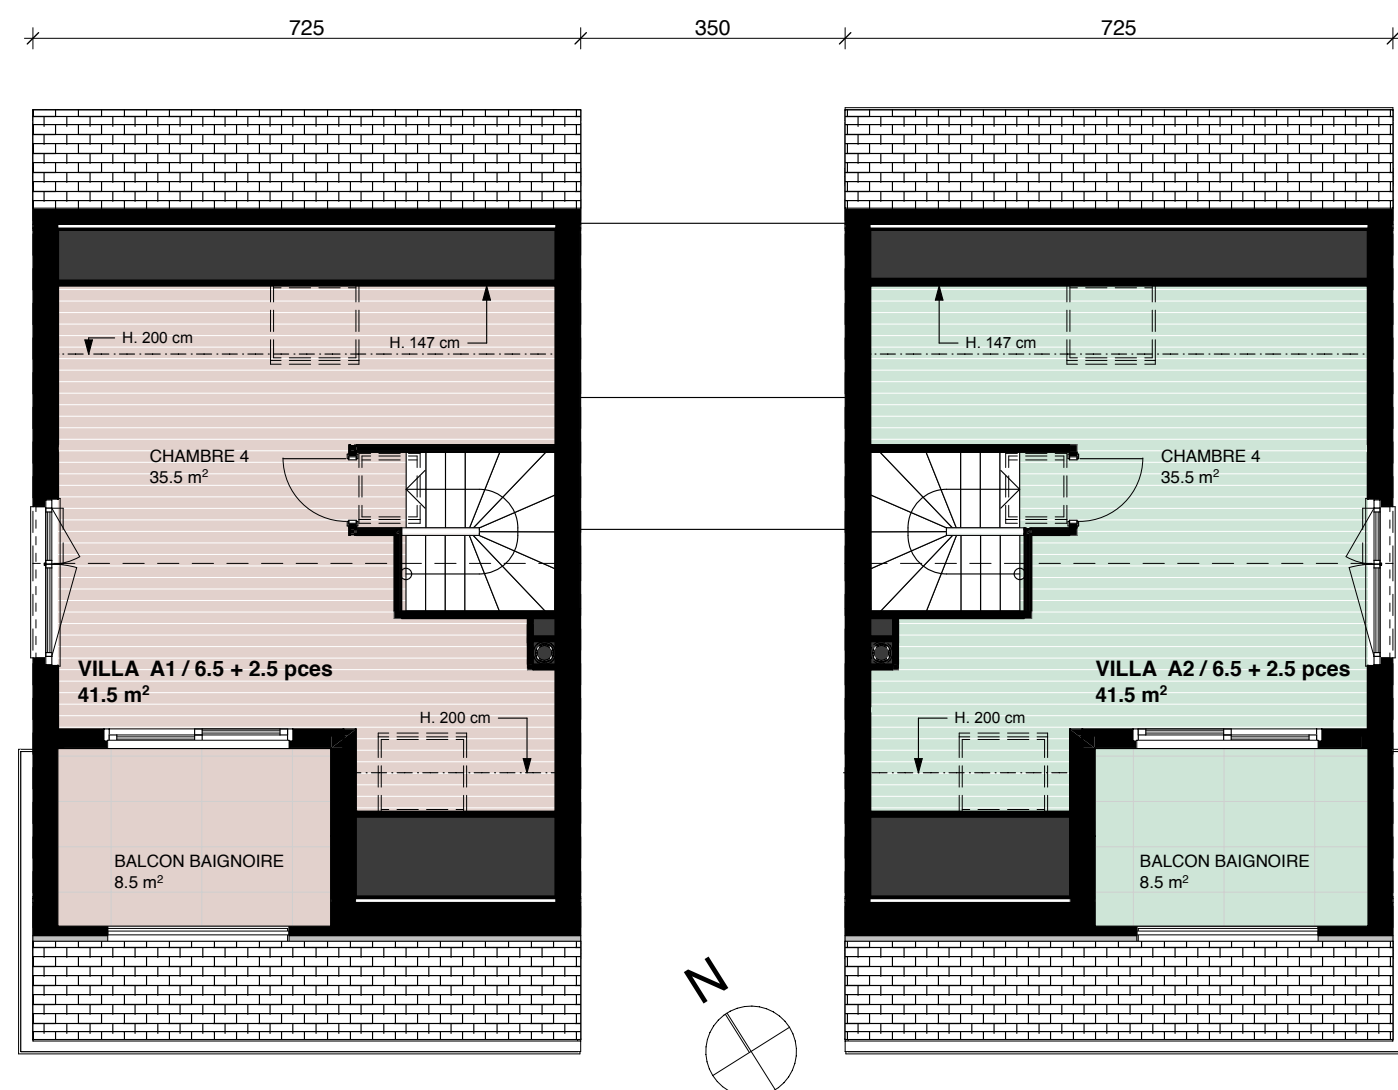


COMBLES A

GREENPARC	N° 100-104
ROUTE DU VILLAGE 13 - EPALINGES	DATE 05.06.2023
COMBLES A	DESS CS
	ECH 1:100
	FORMAT A3

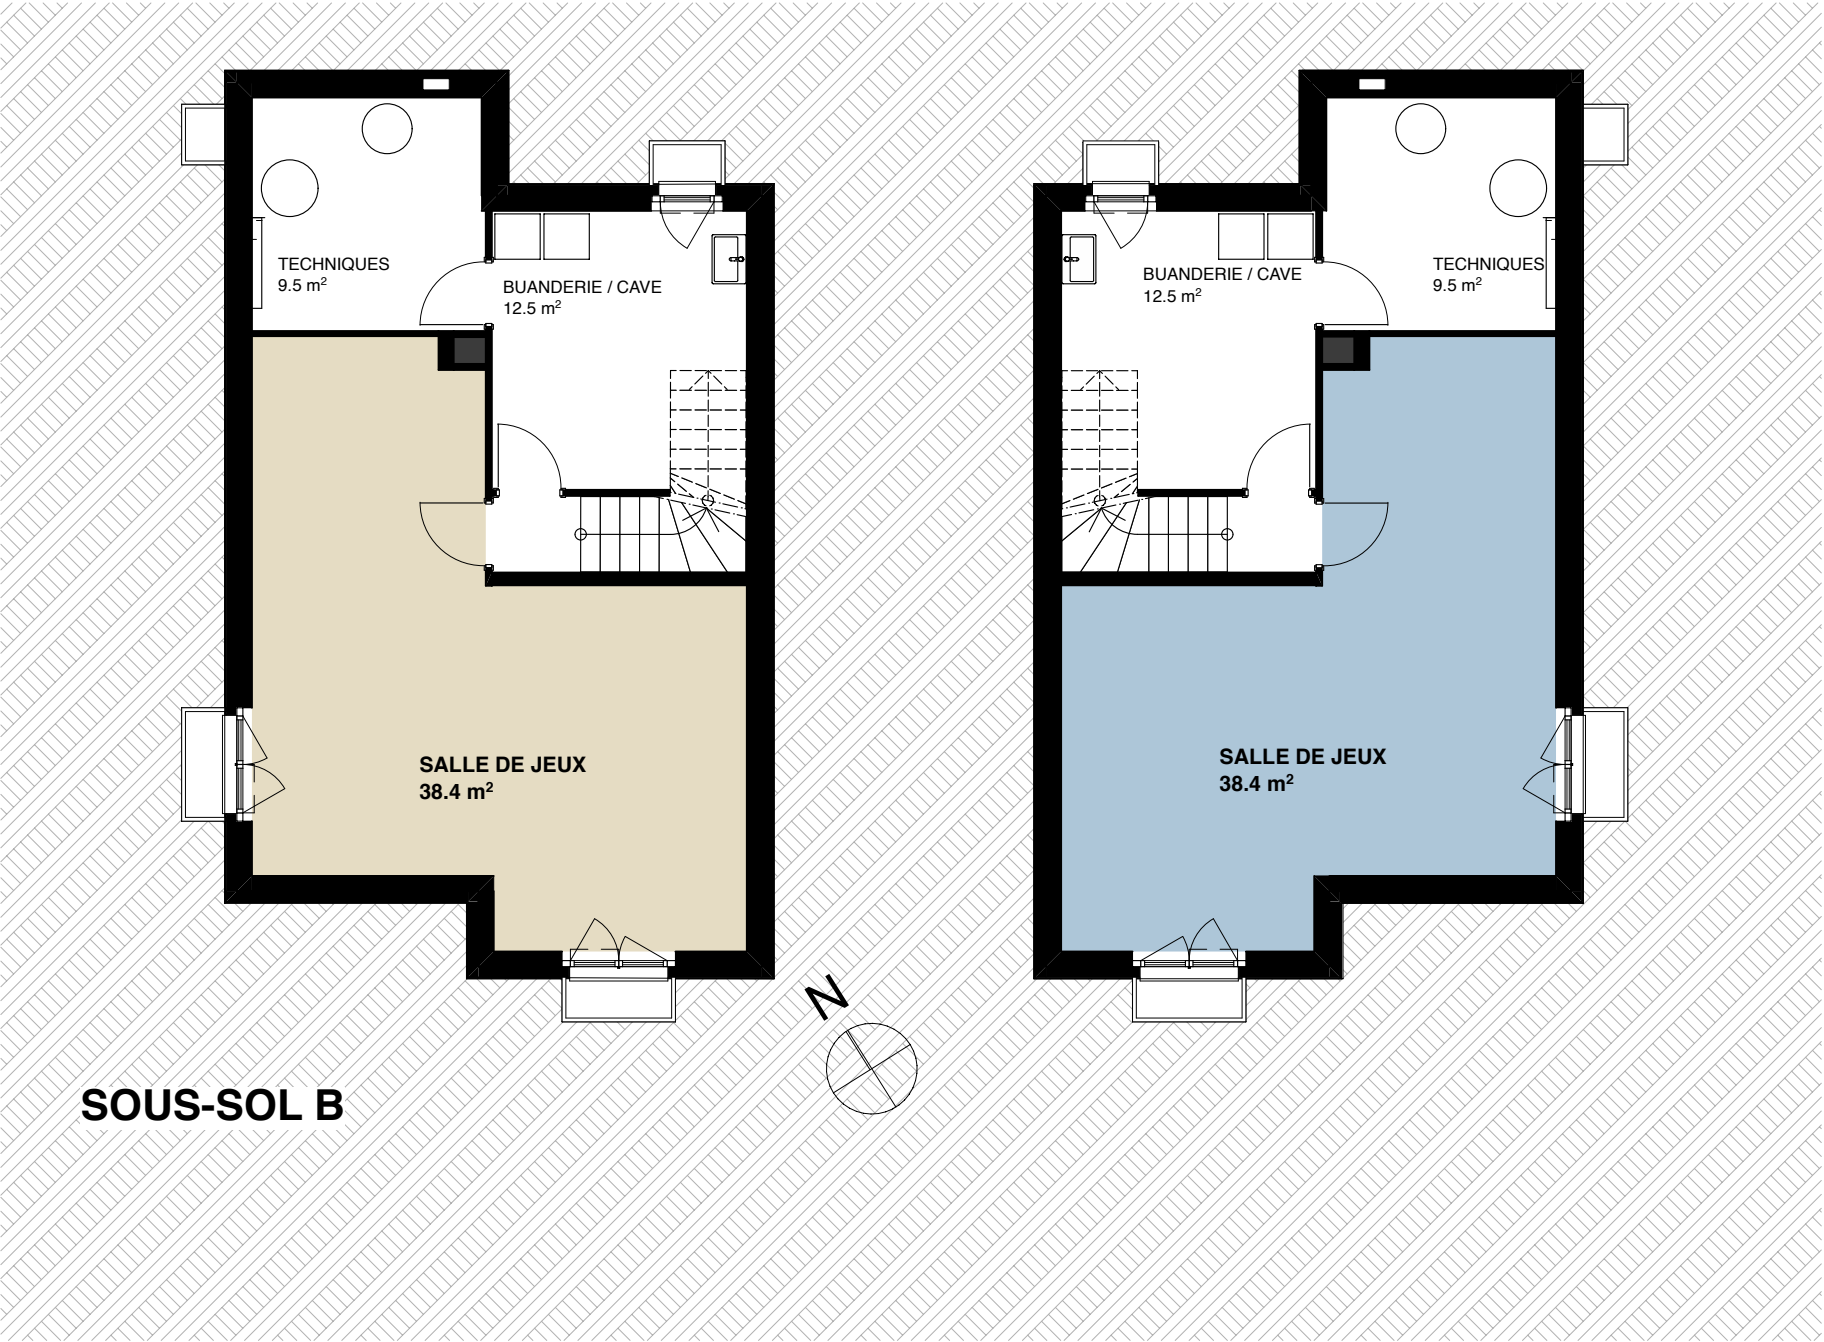


SOUS-SOL B

GREENPARC	N° 100-099
ROUTE DU VILLAGE 13 - EPALINGES	DATE 05.06.2023
SOUS-SOL B	DESS CS
	ECH 1:100
	FORMAT A3

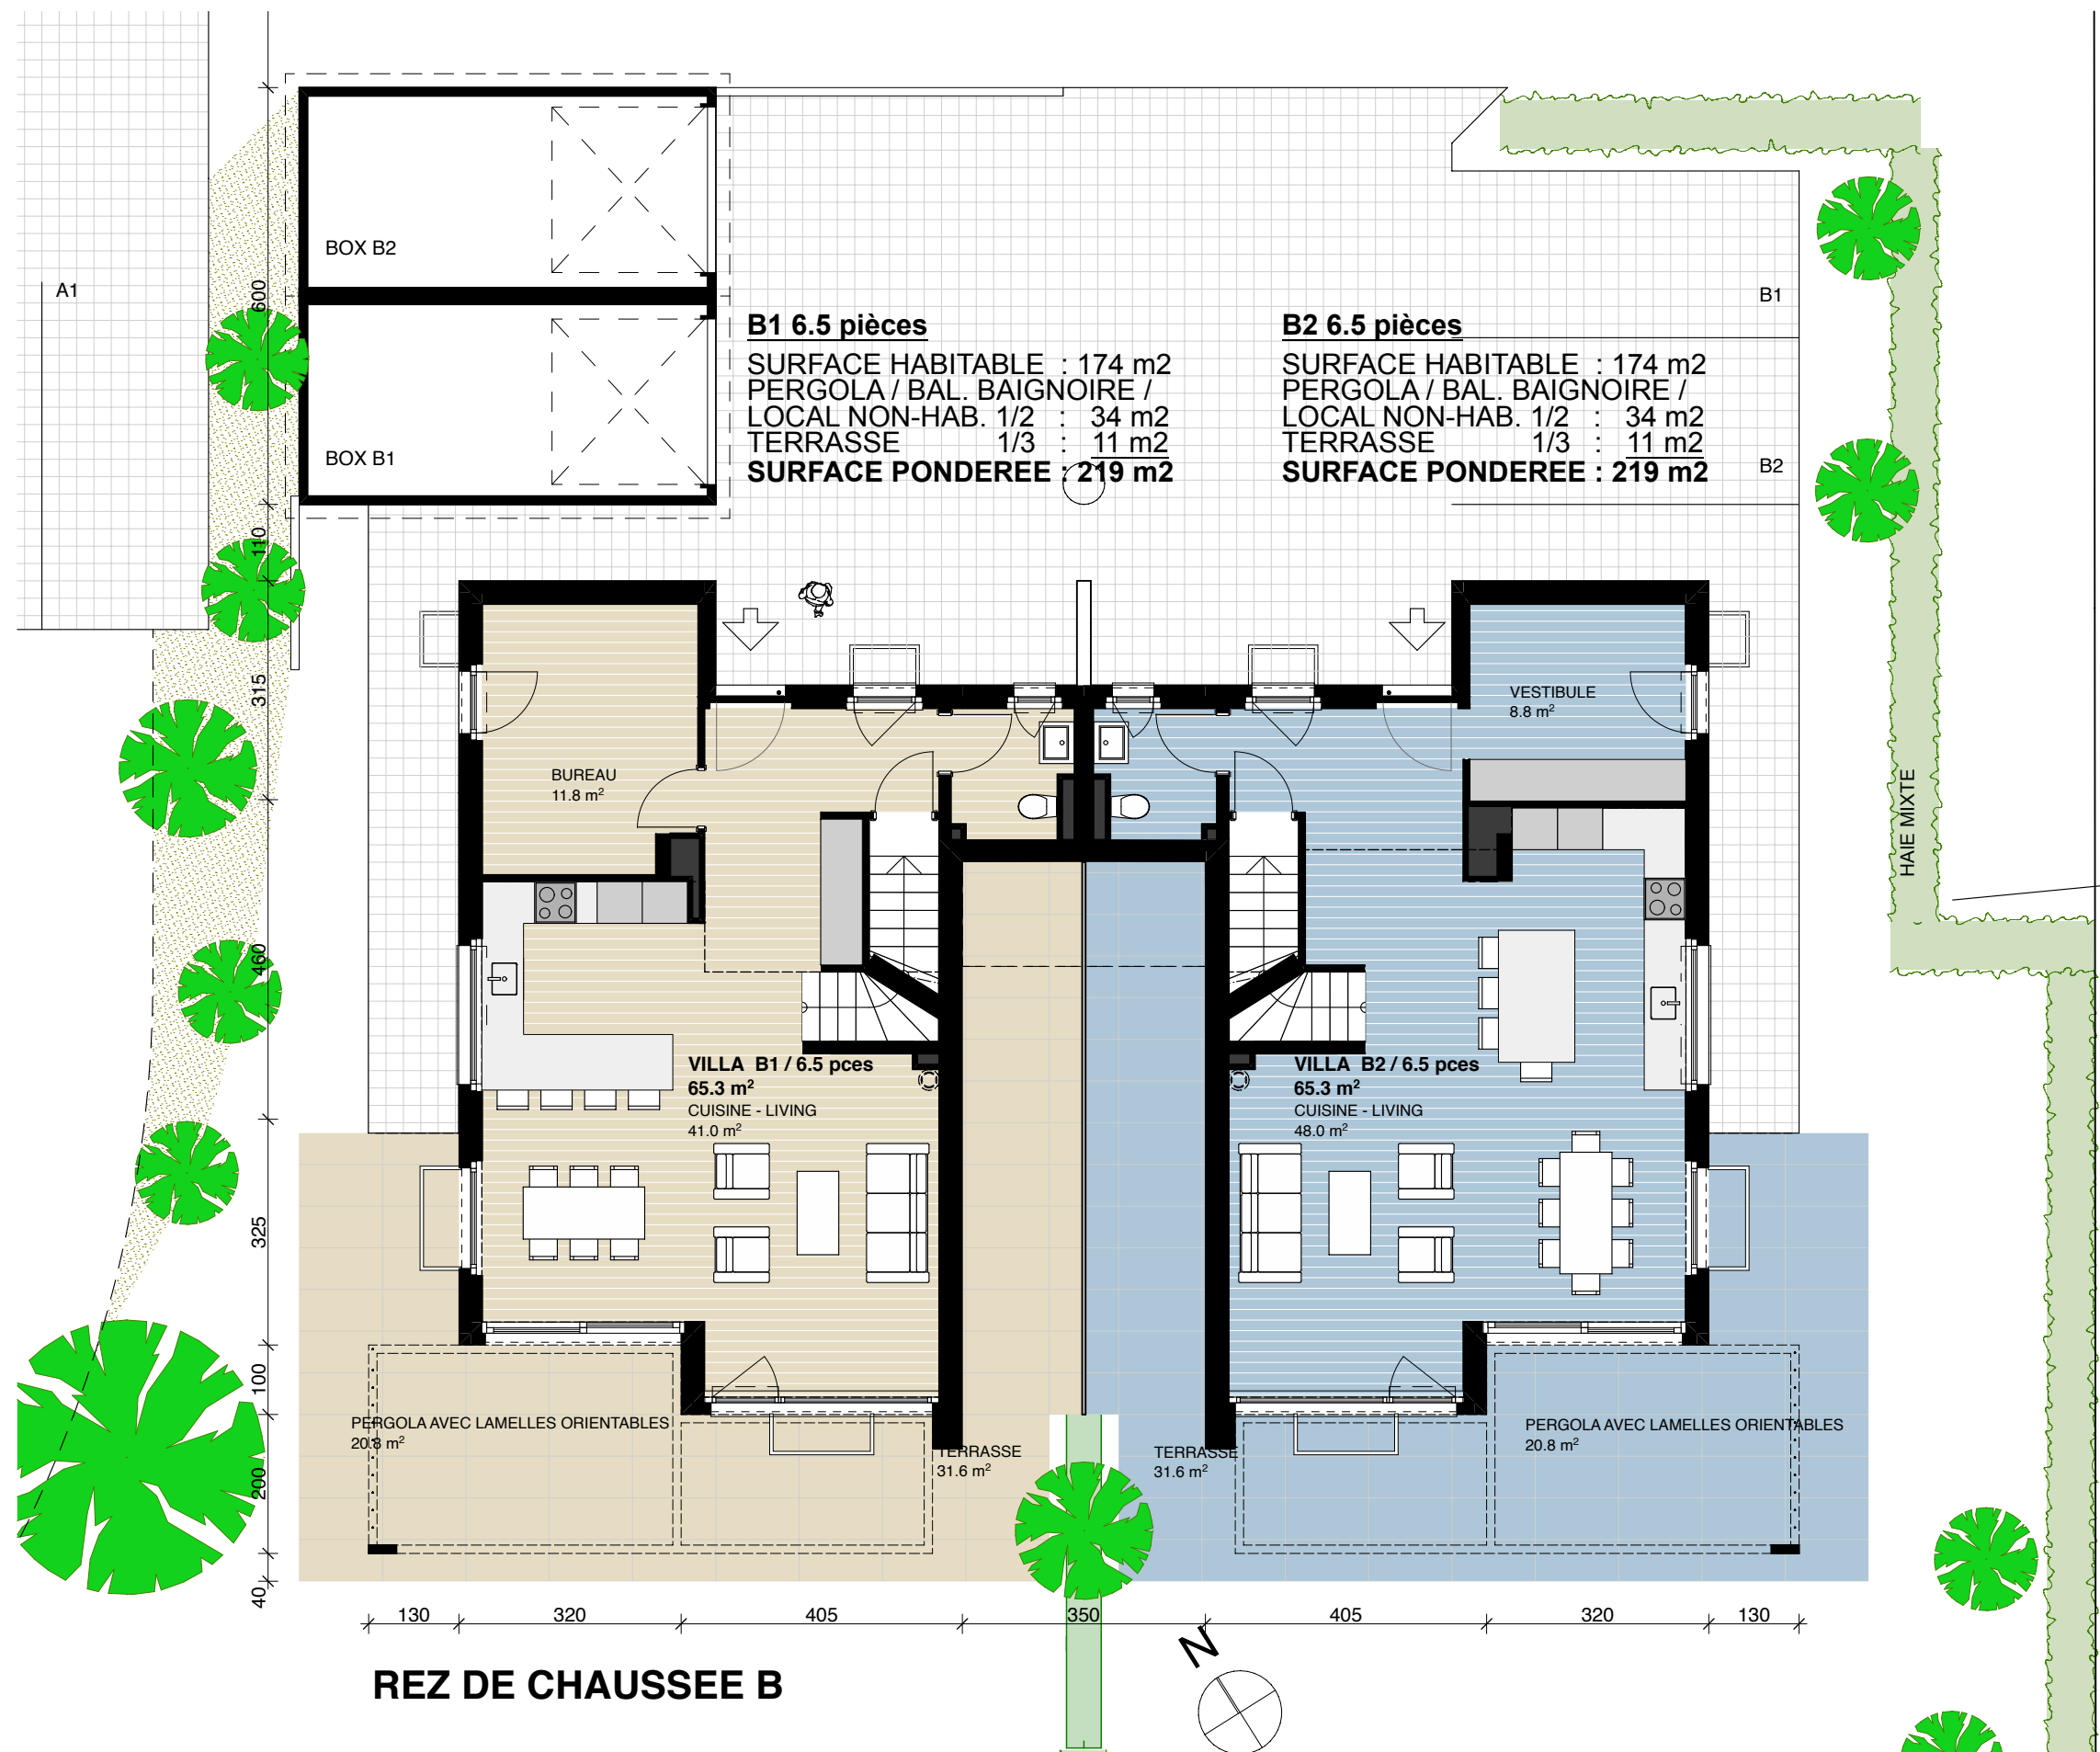



1er ETAGE B

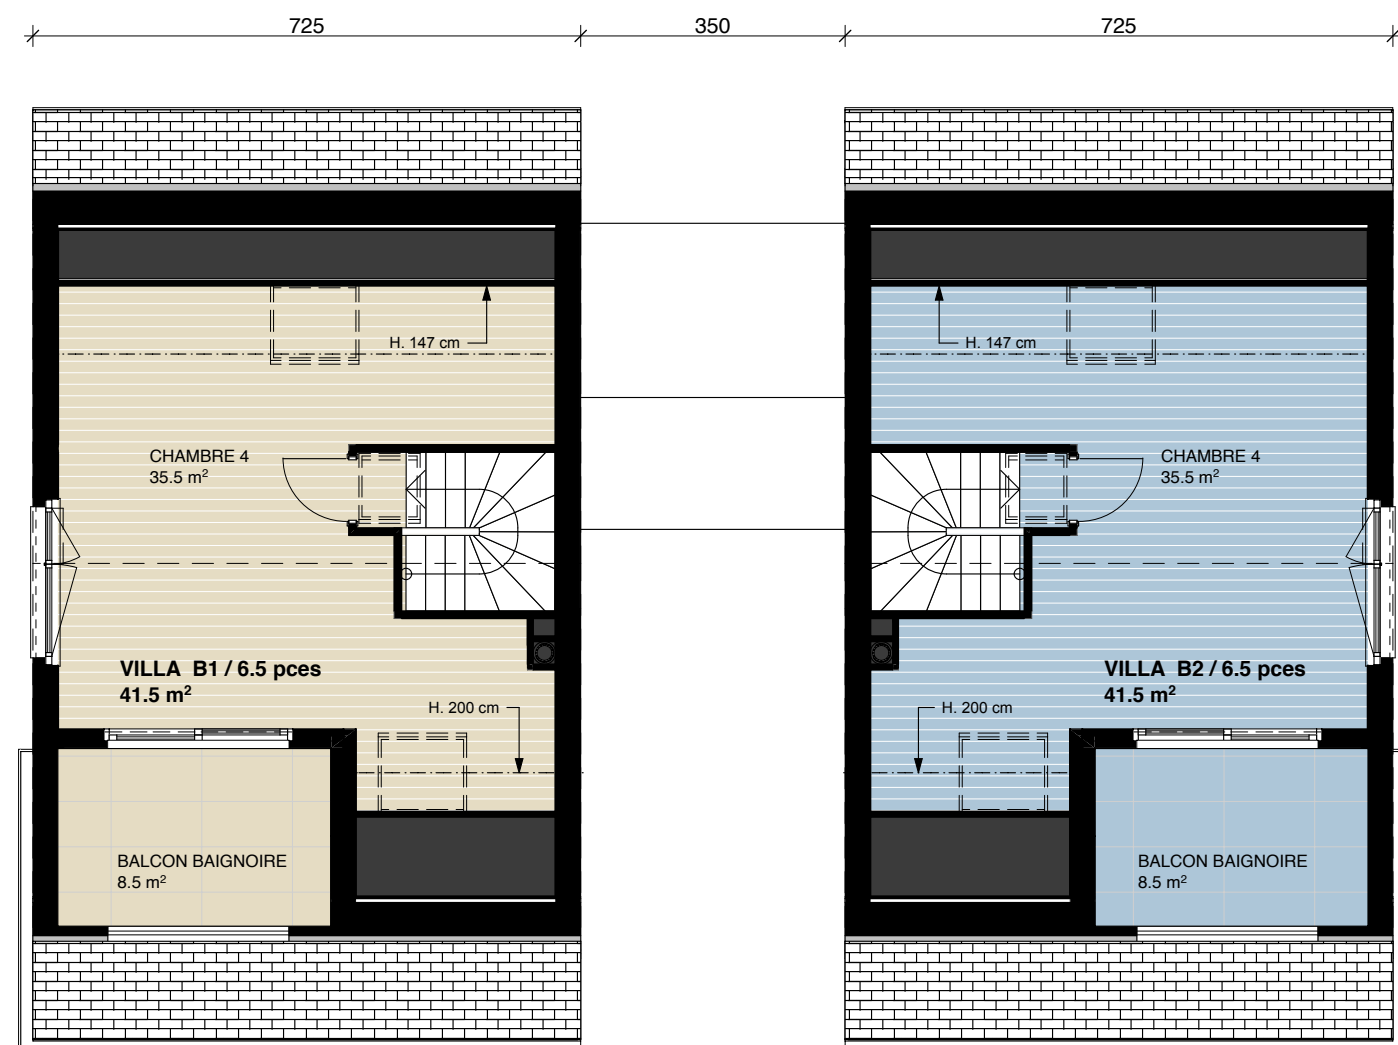

COMBLES B



NORWOOD SA - ROUTE DE PRILLY 23
CASE POSTALE 66 1023 CRISSIER 1
TEL 021 / 634 85 65
www.norwood.ch - admin@norwood.ch

GREENPARC	N° 100-105
ROUTE DU VILLAGE 13 - EPALINGES	DATE 05.06.2023
COMBLES B	DESS CS
	ECH 1:100
	FORMAT A3