




REZ INFÉRIEUR A

GREENPARC	N° 100-098
ROUTE DU VILLAGE 13 - EPALINGES	DATE 03.11.2022
PROJET MINERGIE	DESS CS
REZ INFÉRIEUR A	ECH 1:100
	FORMAT A3

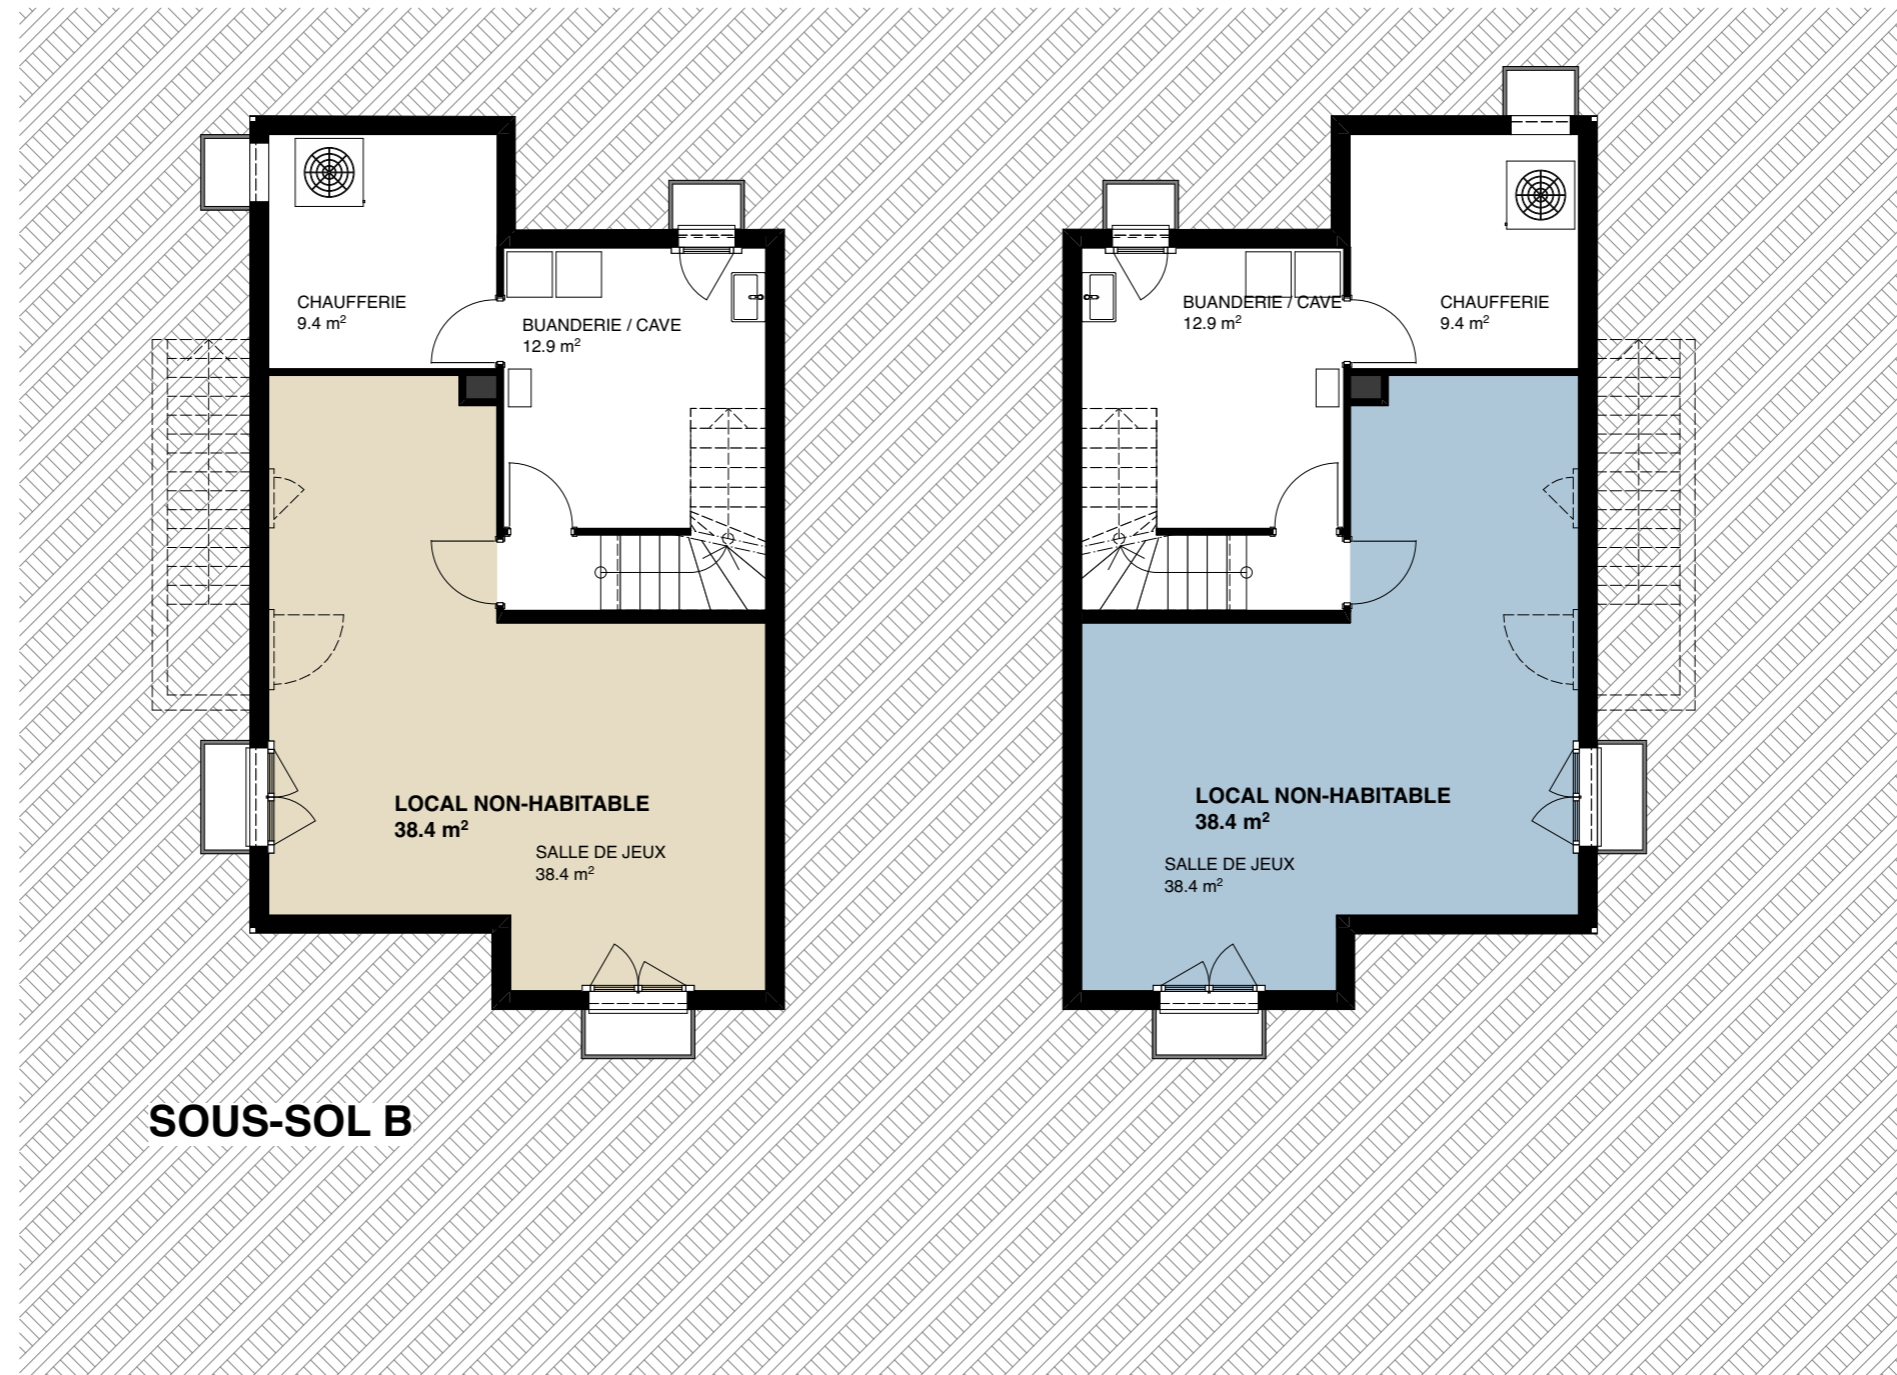

GREENPARC	N° 100-099
ROUTE DU VILLAGE 13 - EPALINGES	DATE 03.11.2022
PROJET MINERGIE	DESS CS
SOUS-SOL B	ECH 1:100
	FORMAT A3

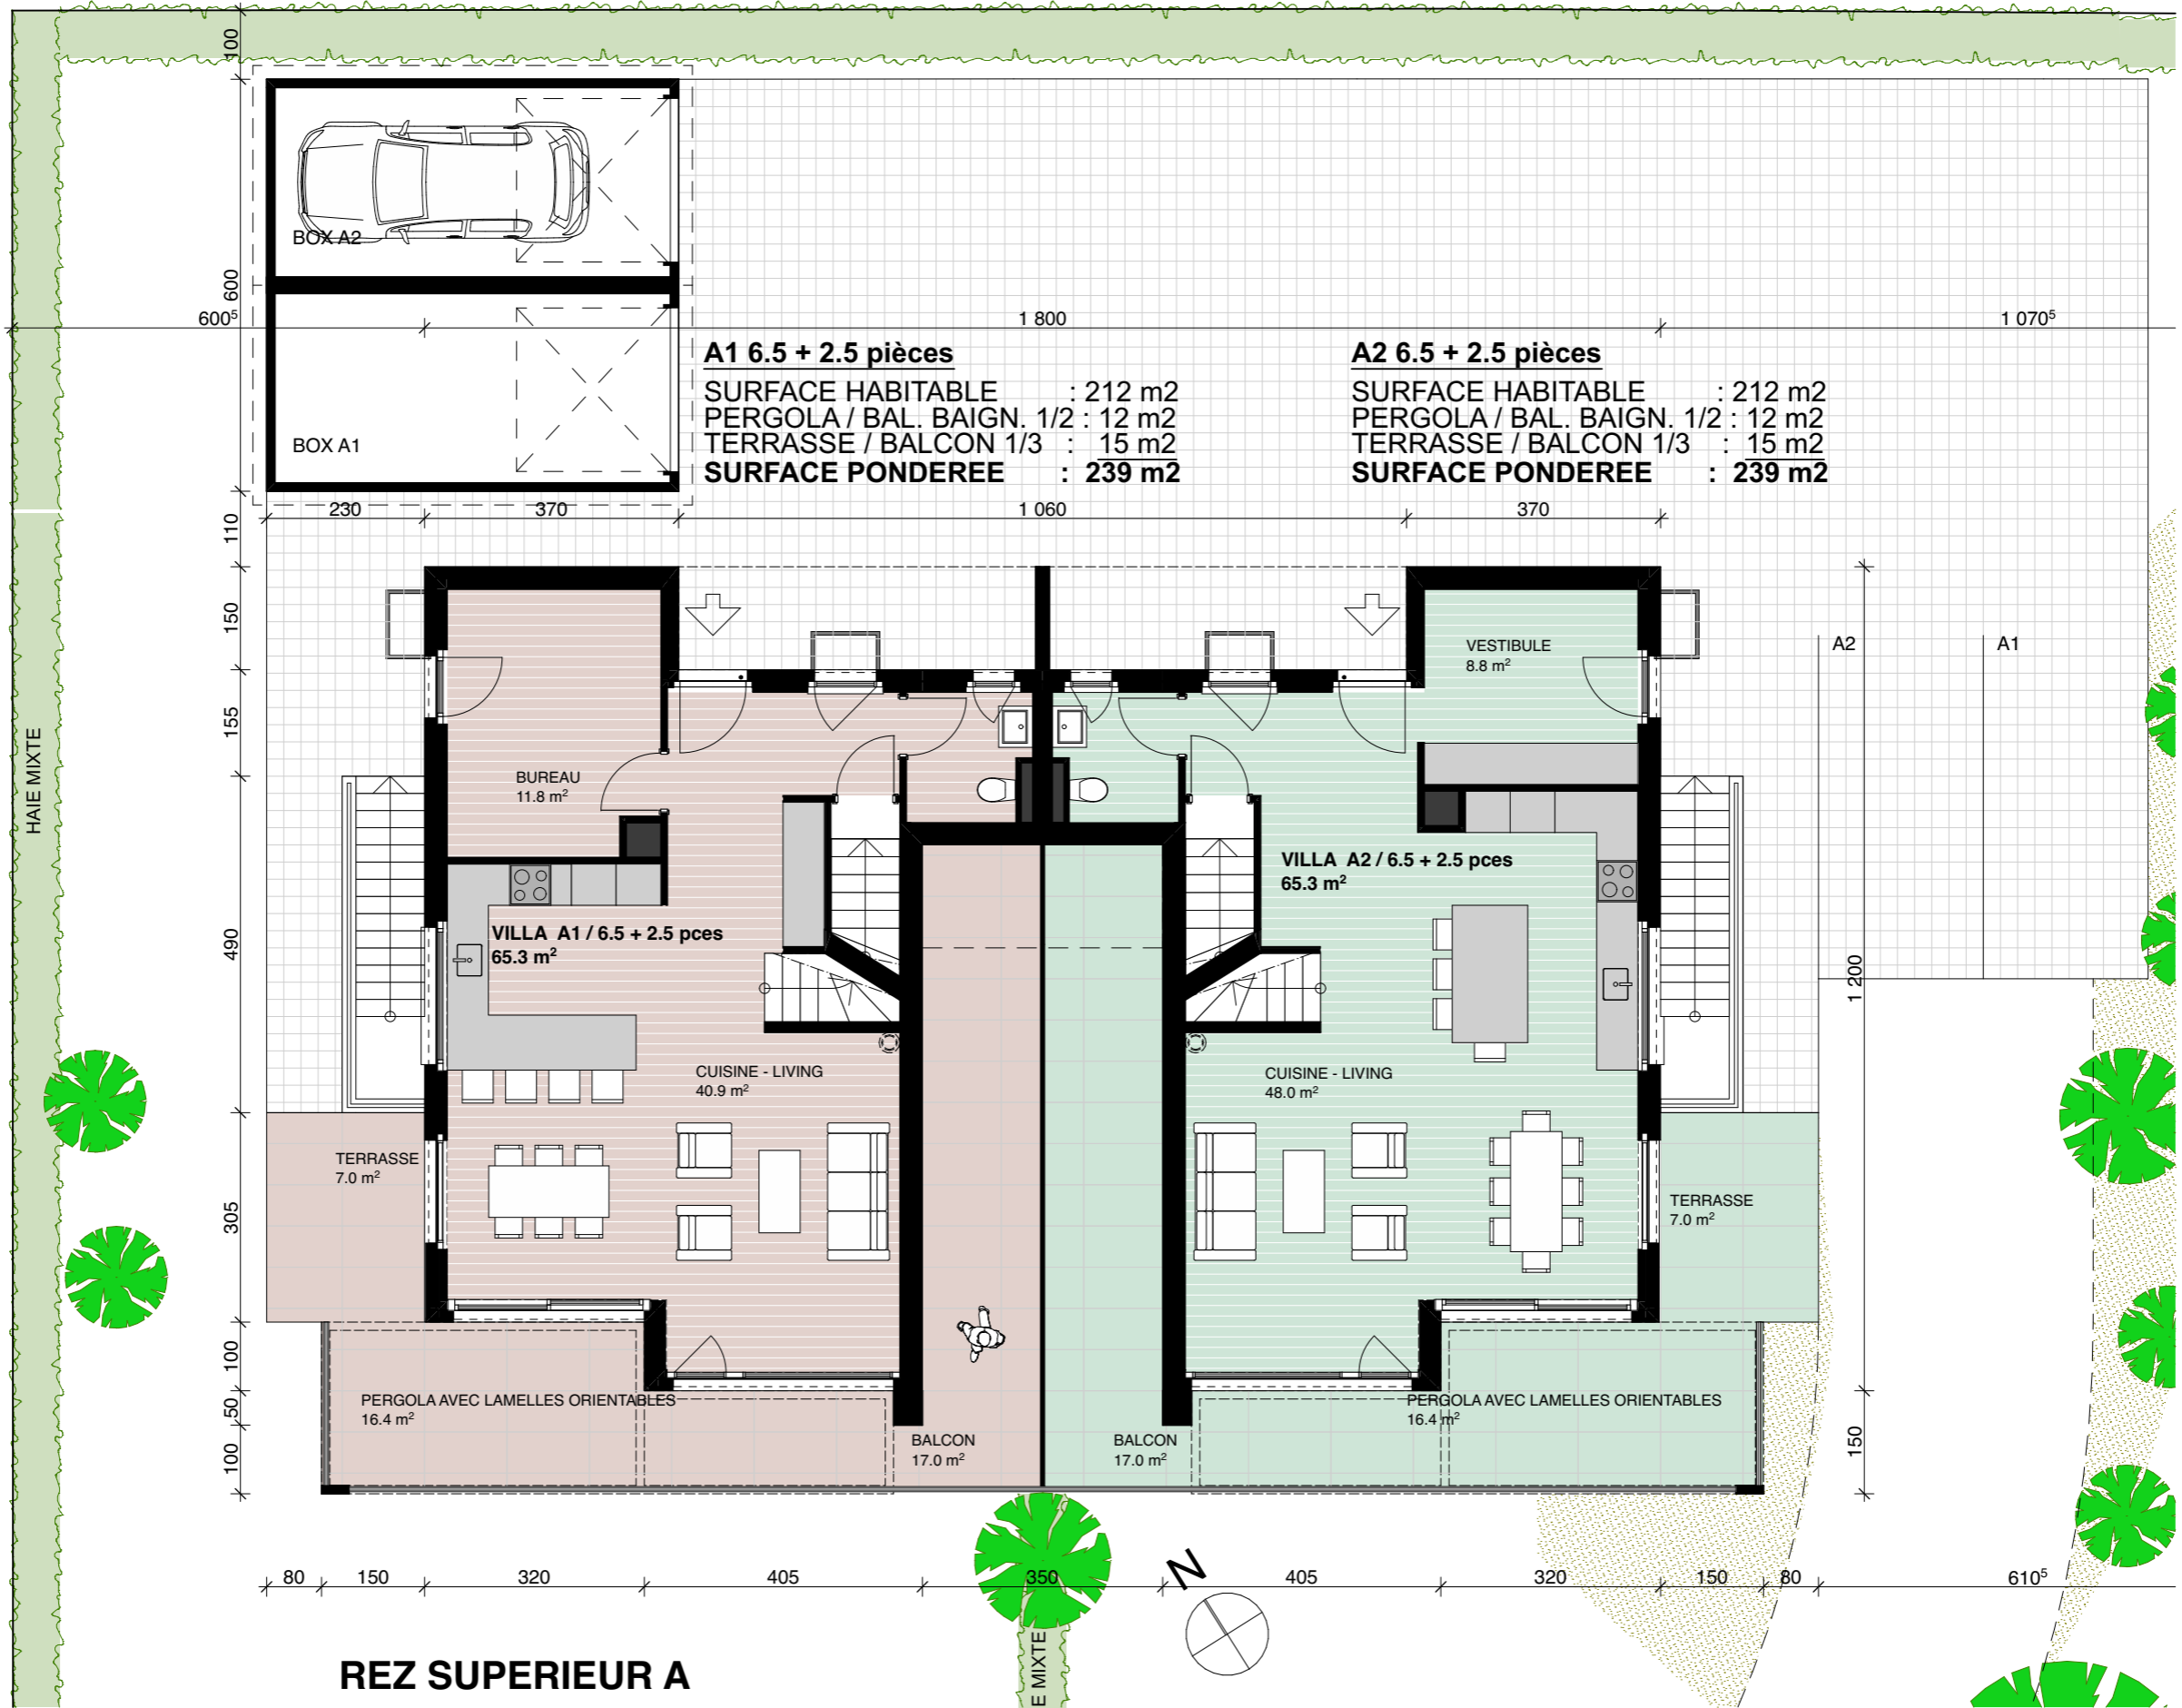

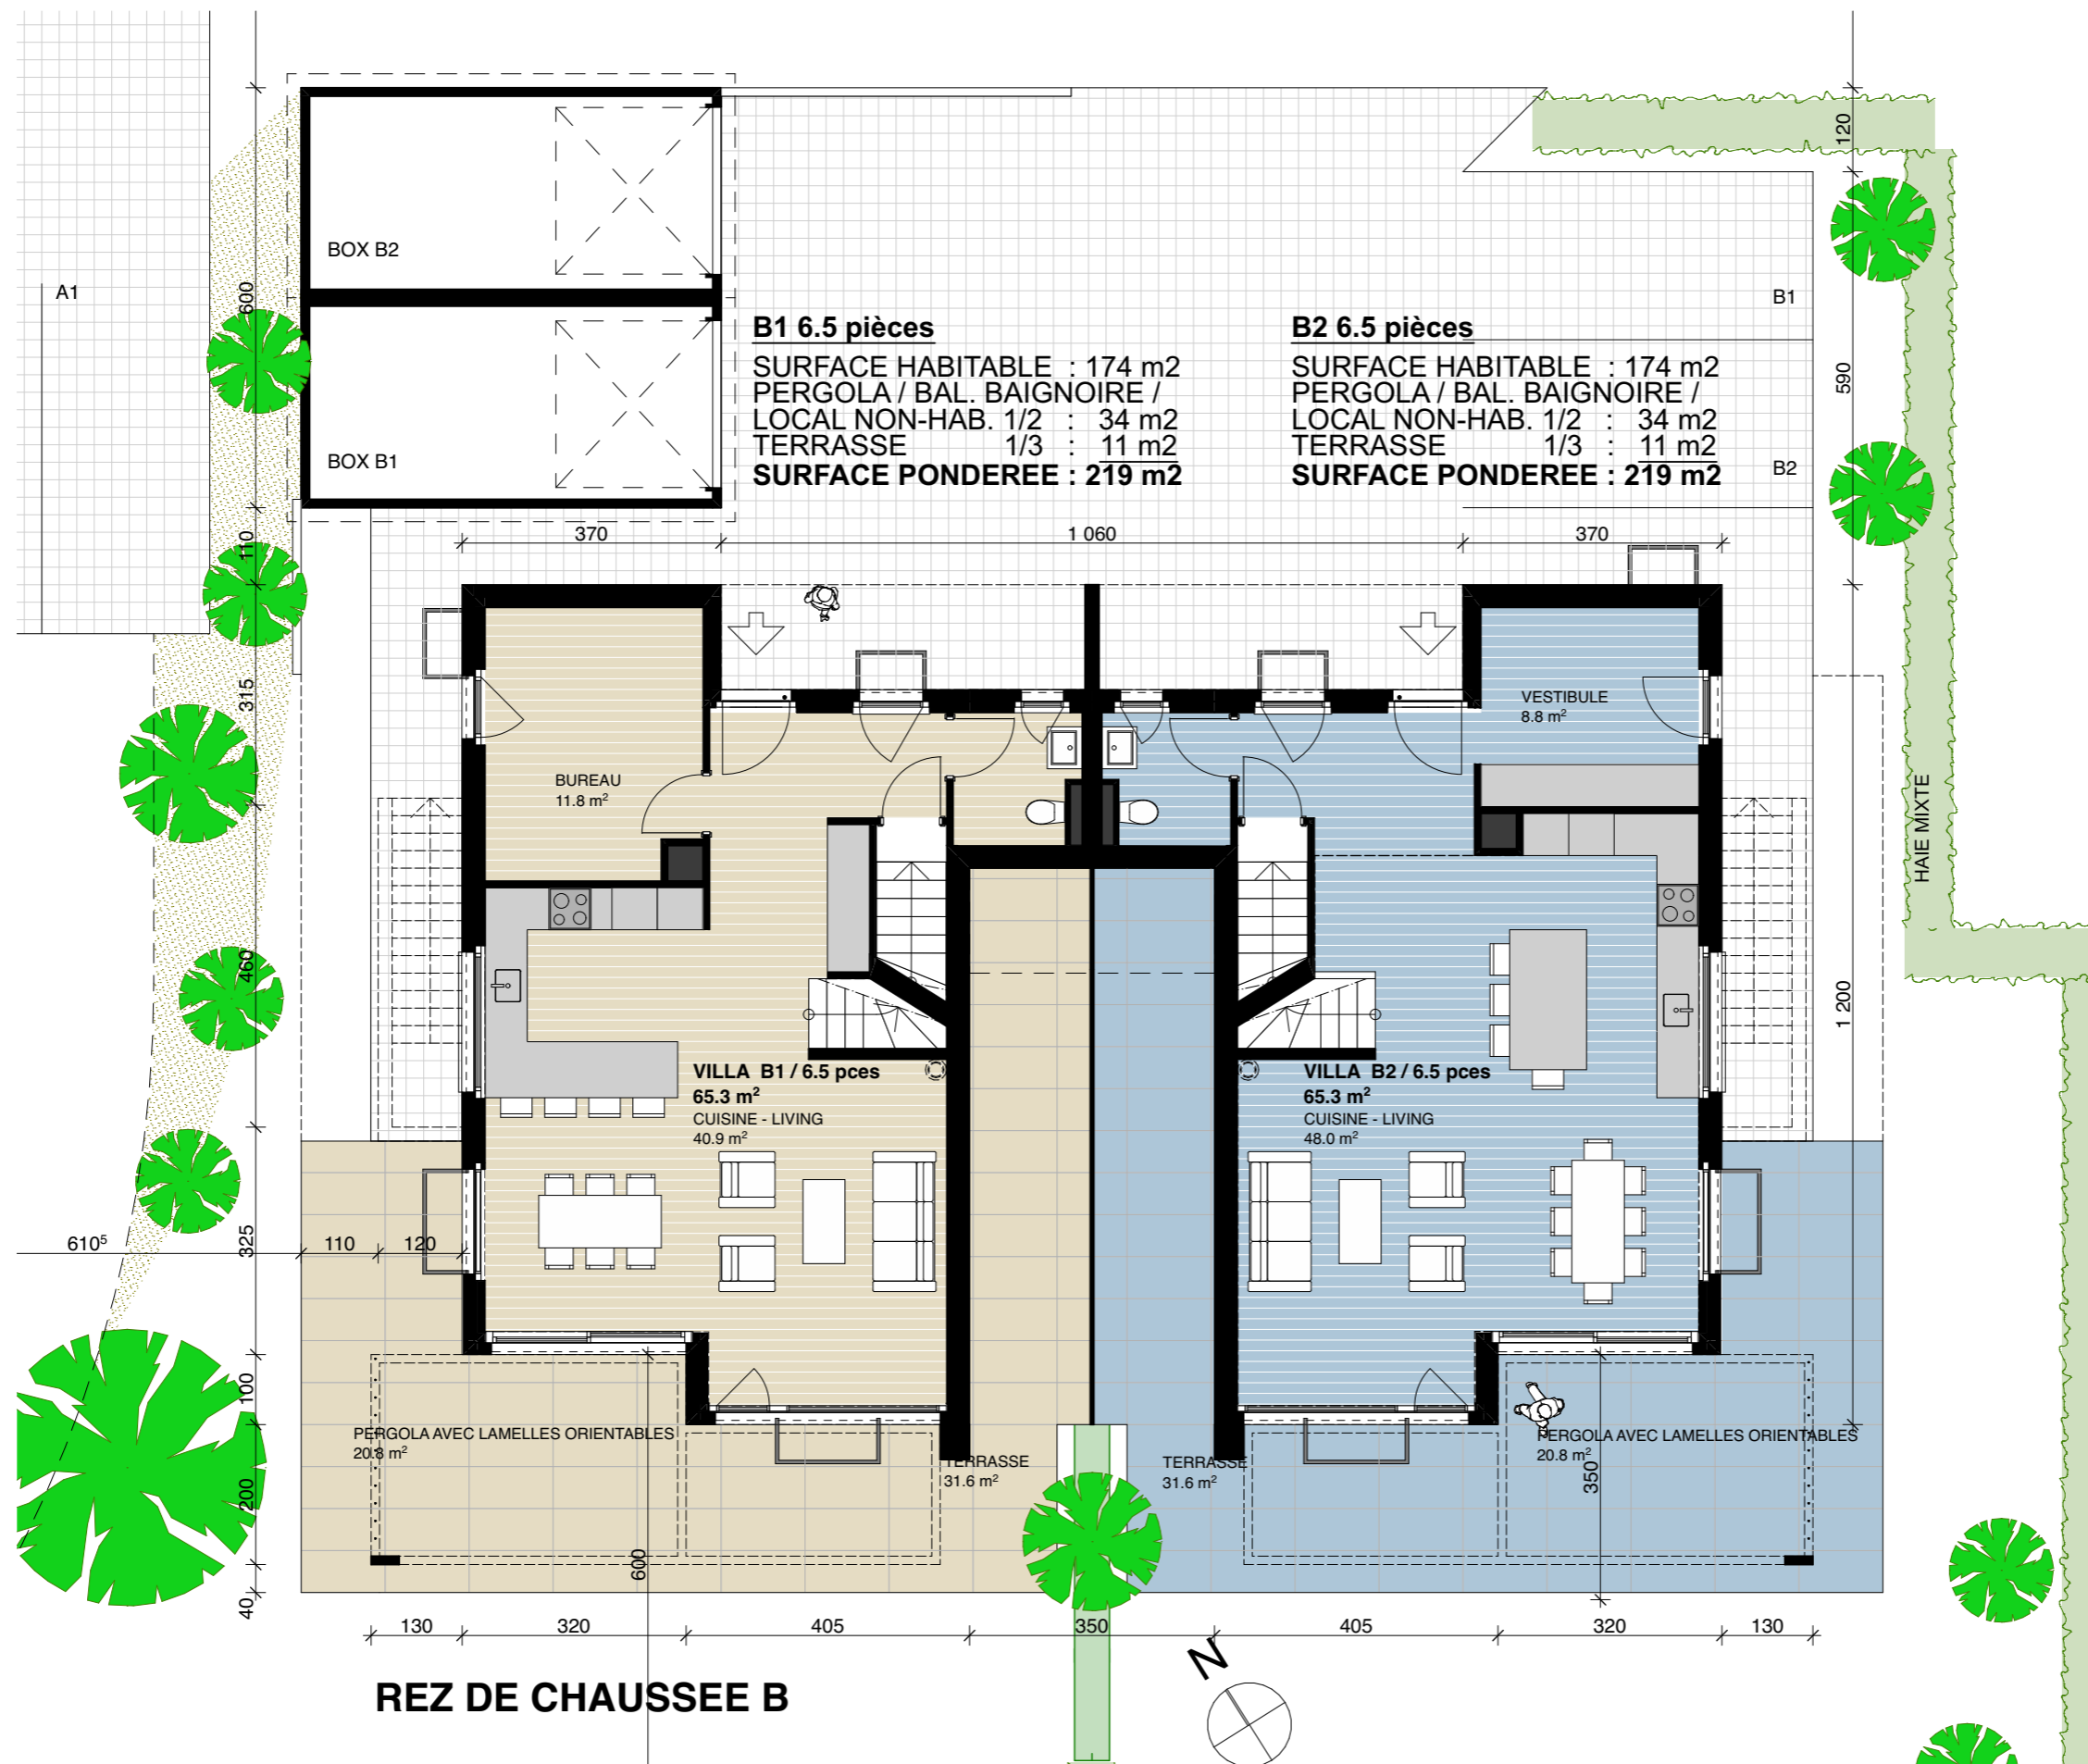

GREENPARC	N° 100-101
ROUTE DU VILLAGE 13 - EPALINGES	DATE 03.11.2022
PROJET MINERGIE	DESS CS
REZ-DE-CHAUSSEE B	ECH 1:100
	FORMAT A3



1er ETAGE A

GREENPARC

ROUTE DU VILLAGE 13 - EPALINGES
PROJET MINERGIE

1er ETAGE A


N° 100-102

DATE 03.11.2022
DESS CS
ECH 1:100
FORMAT A3




1er ETAGE B


GREENPARC	N° 100-103
ROUTE DU VILLAGE 13 - EPALINGES	DATE 03.11.2022
PROJET MINERGIE	DESS CS
1er ETAGE B	ECH 1:100
	FORMAT A3

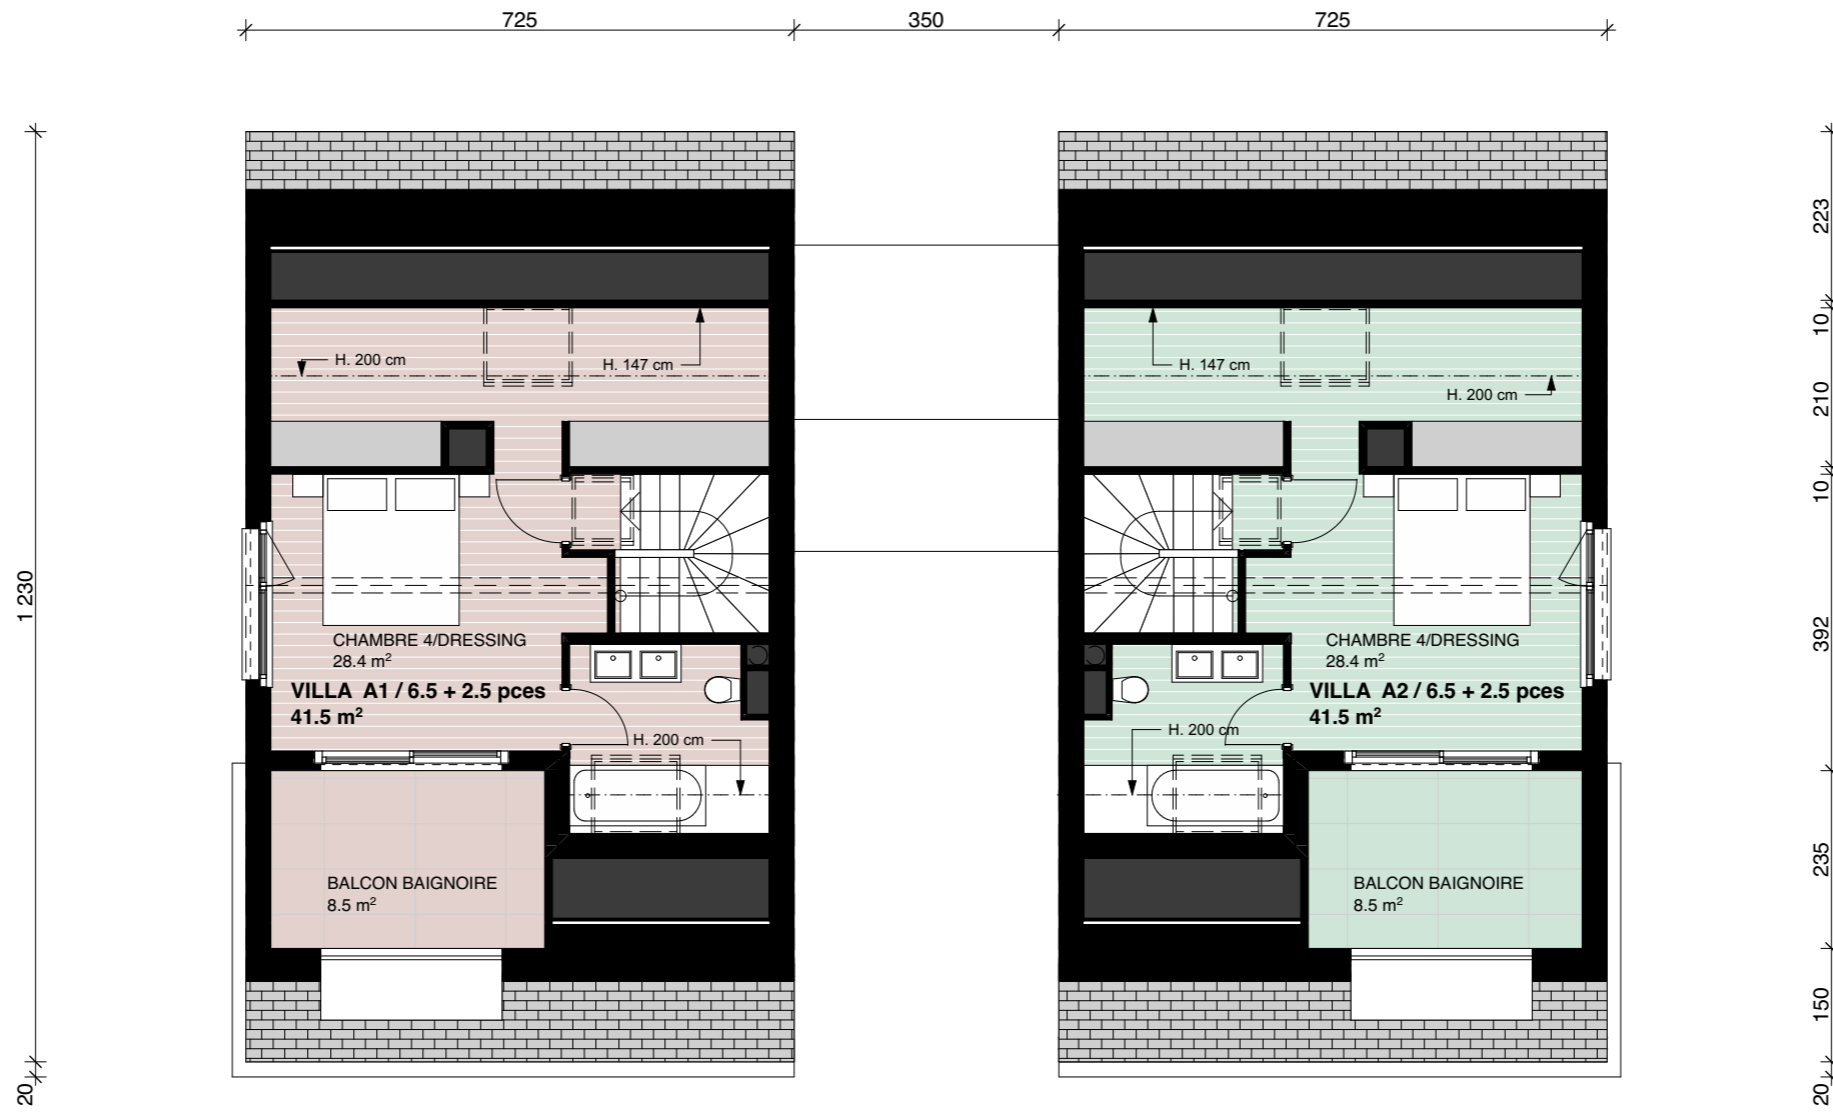


COMBLES A

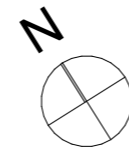


GREENPARC	N° 100-104
ROUTE DU VILLAGE 13 - EPALINGES PROJET MINERGIE	DATE 03.11.2022 DESS CS ECH 1:100 FORMAT A3
COMBLES A	

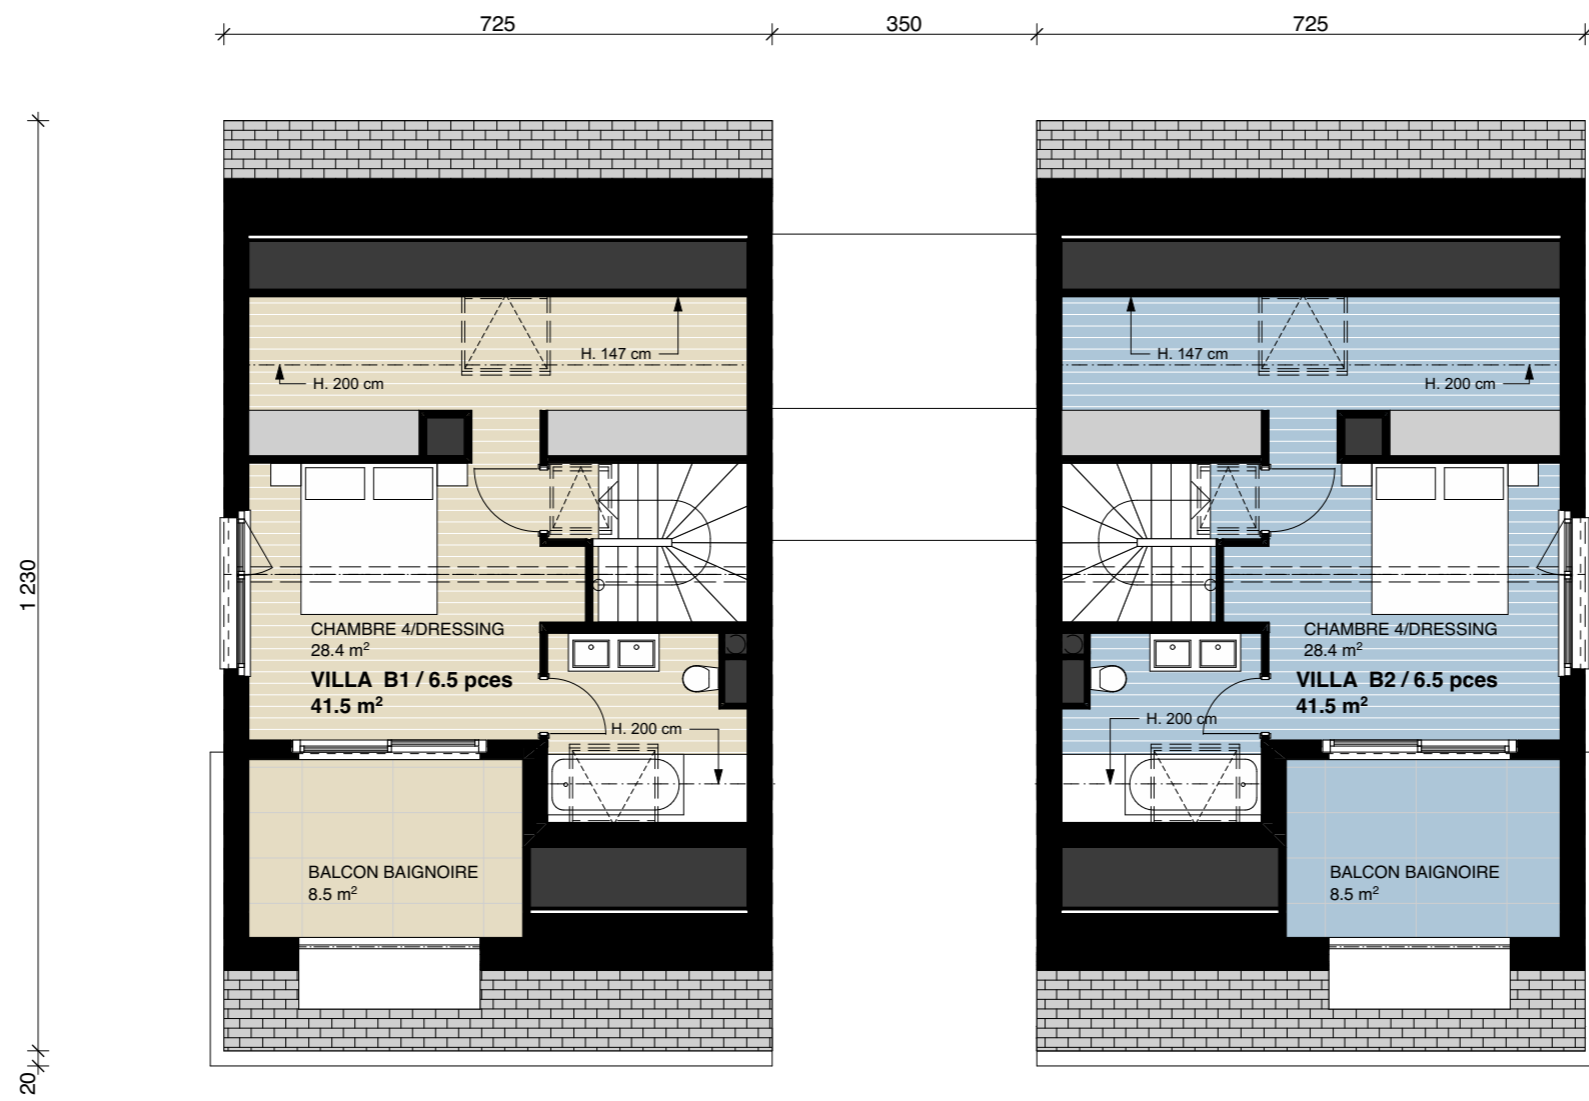

COMBLES B

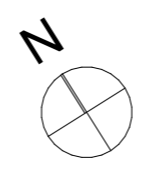

GREENPARC	N° 100-105
ROUTE DU VILLAGE 13 - EPALINGES	DATE 03.11.2022
PROJET MINERGIE	DESS CS
COMBLES B	ECH 1:100
	FORMAT A3

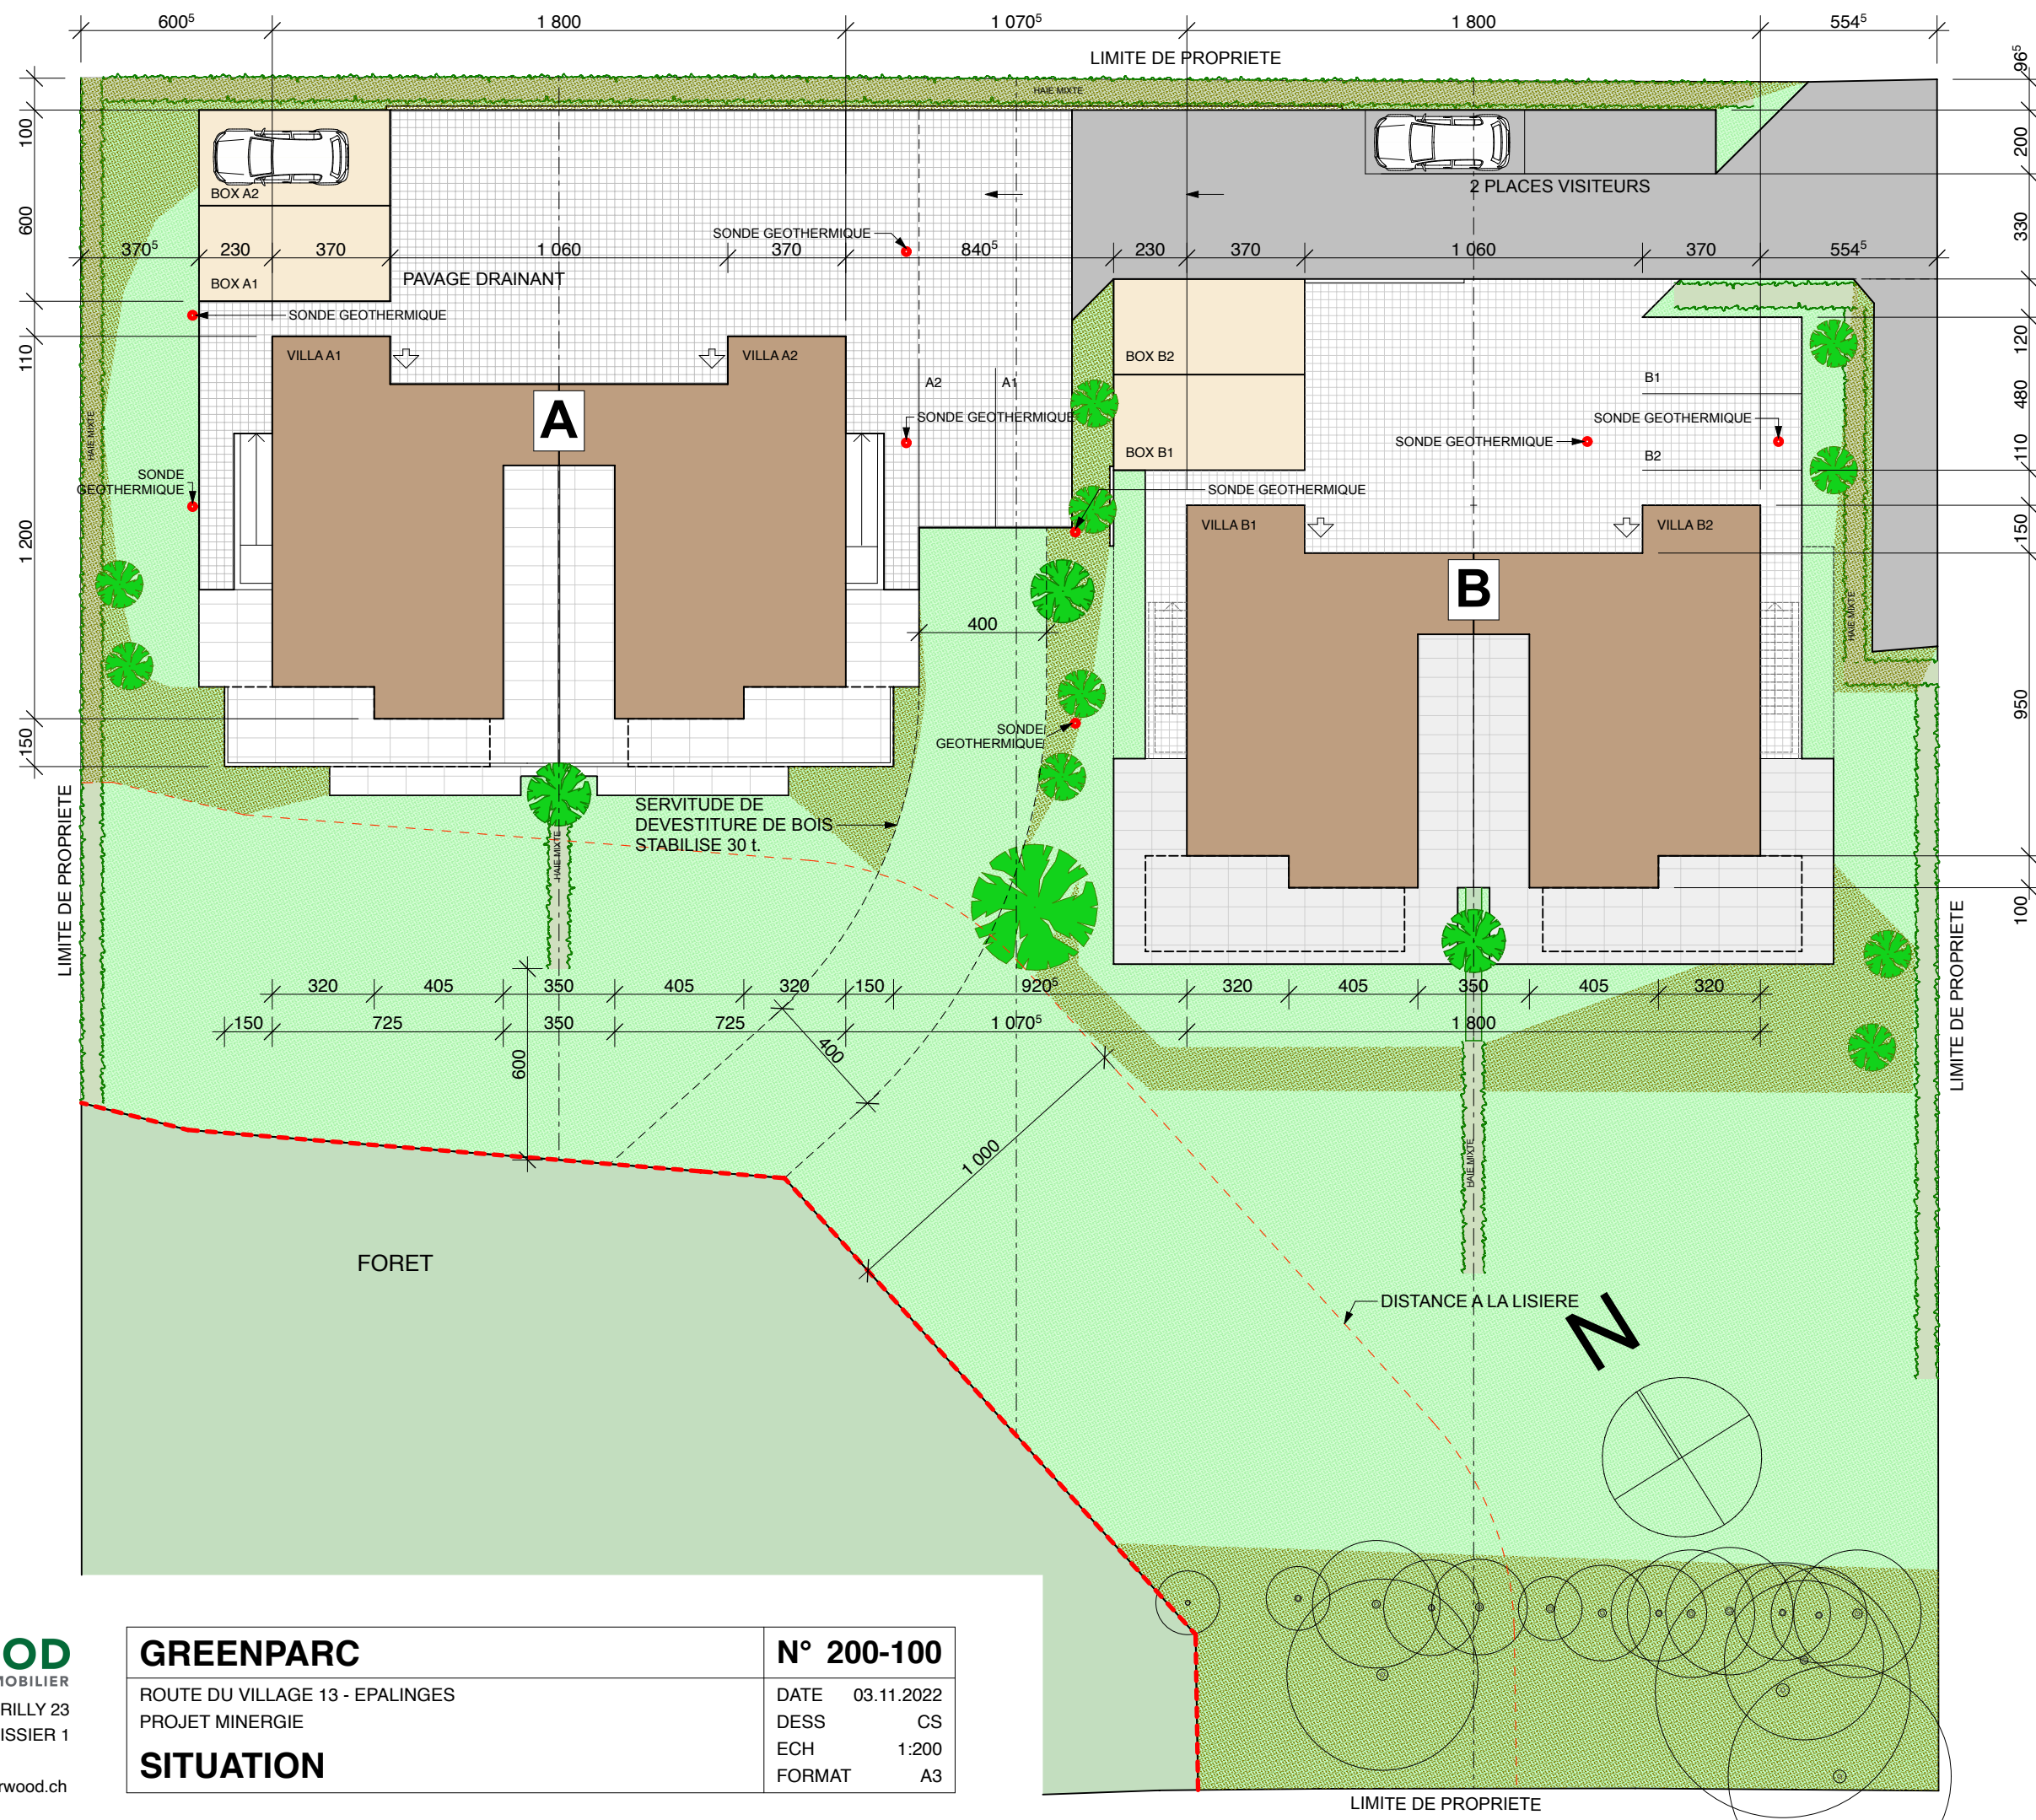

GREENPARC	ROUTE DU VILLAGE 13 - EPALINGES	N° 200-100
	PROJET MINERGIE	
SITUATION	DATE	03.11.2022
	DESS	CS
	ECH	1:200
	FORMAT	A3